


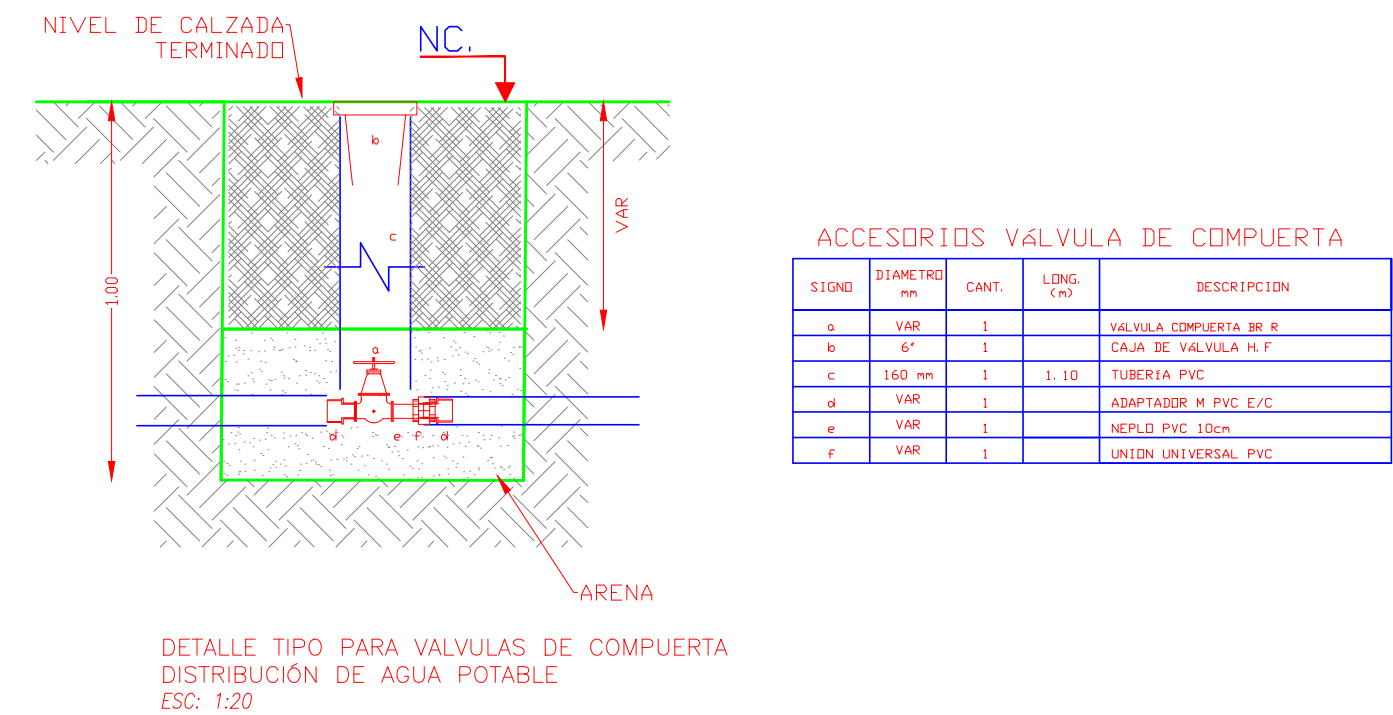
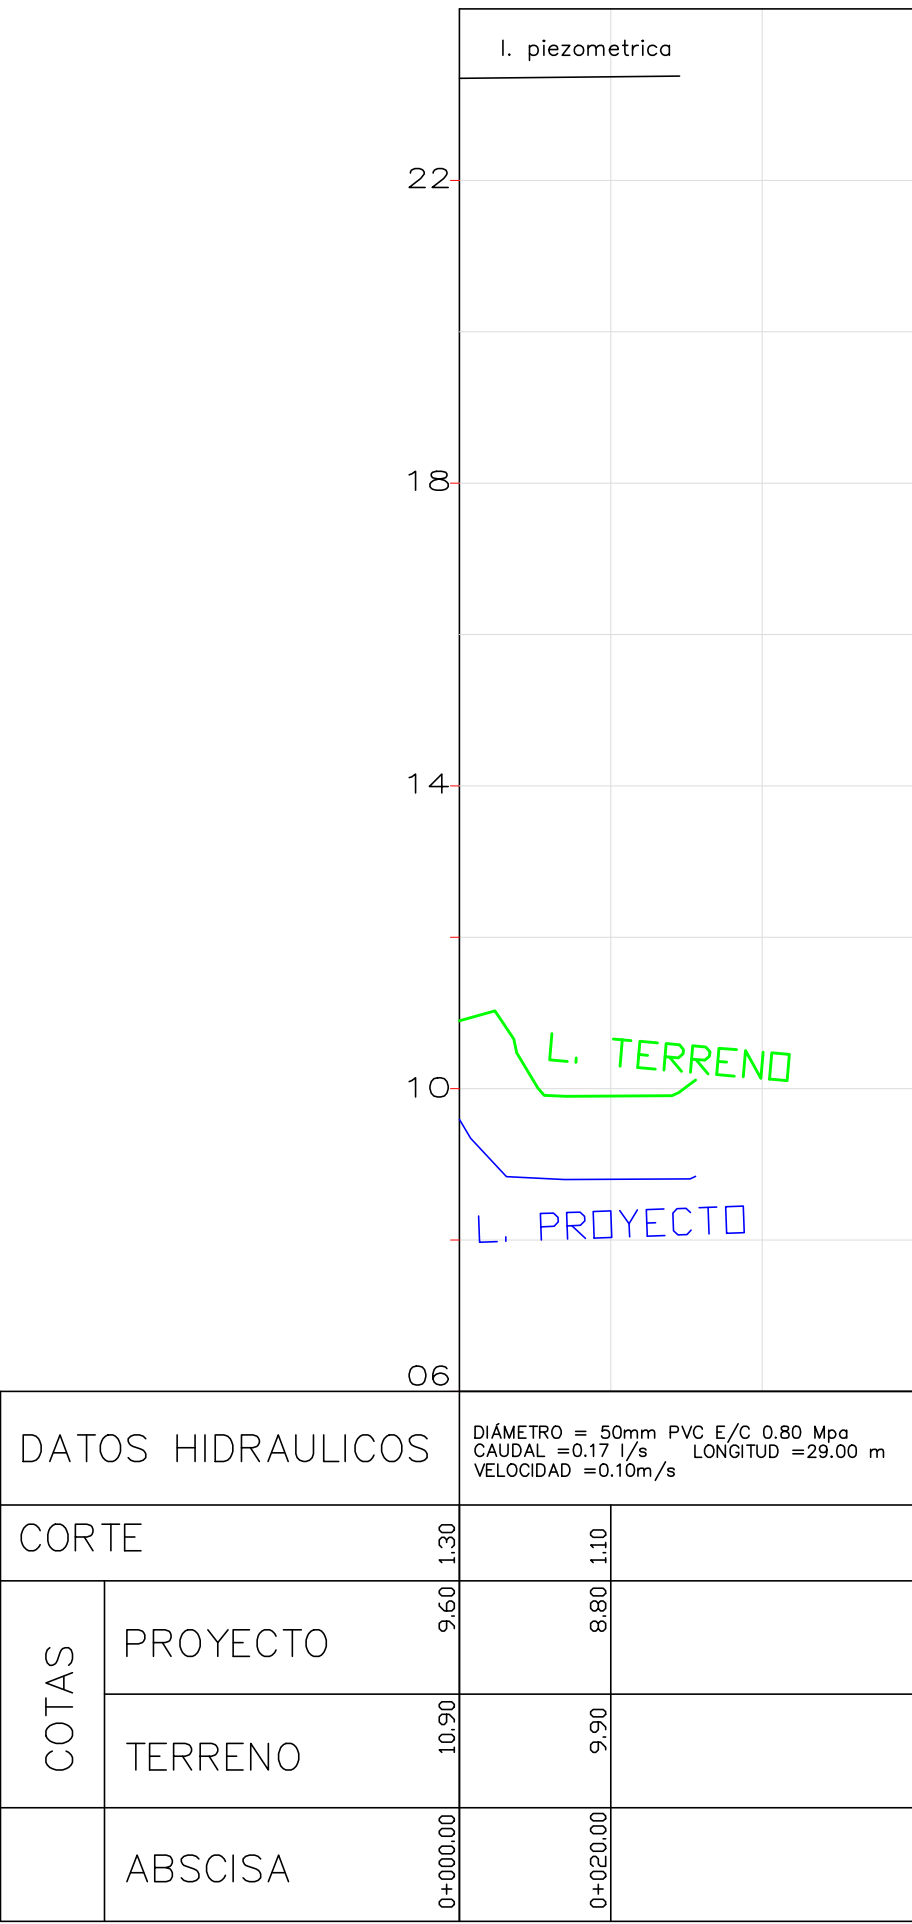


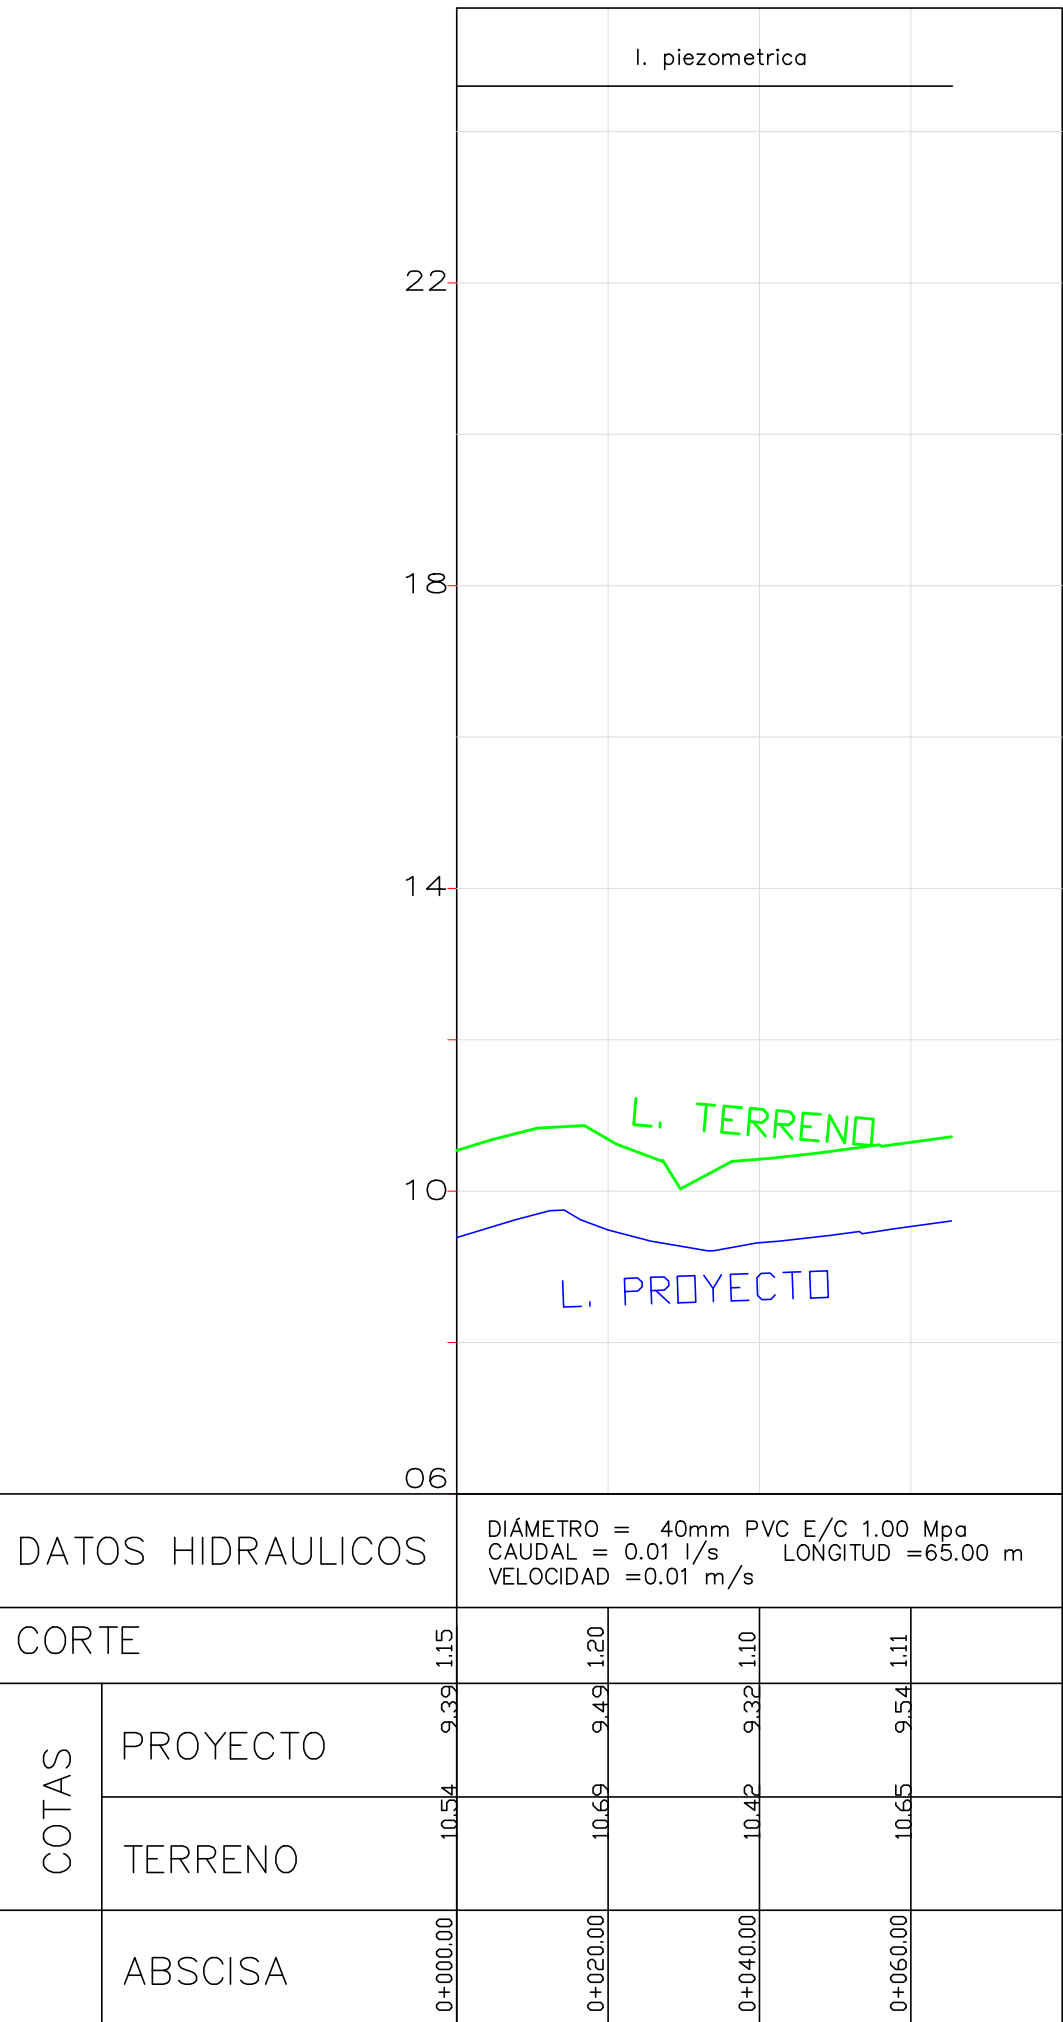

PERFIL LONGITUDINAL RAMAL "R13" PERFIL LONGITUDINAL RAMAL "R14" PERFIL LONGITUDINAL RAMAL "R15" PERFIL LONGITUDINAL RAMAL "R16"

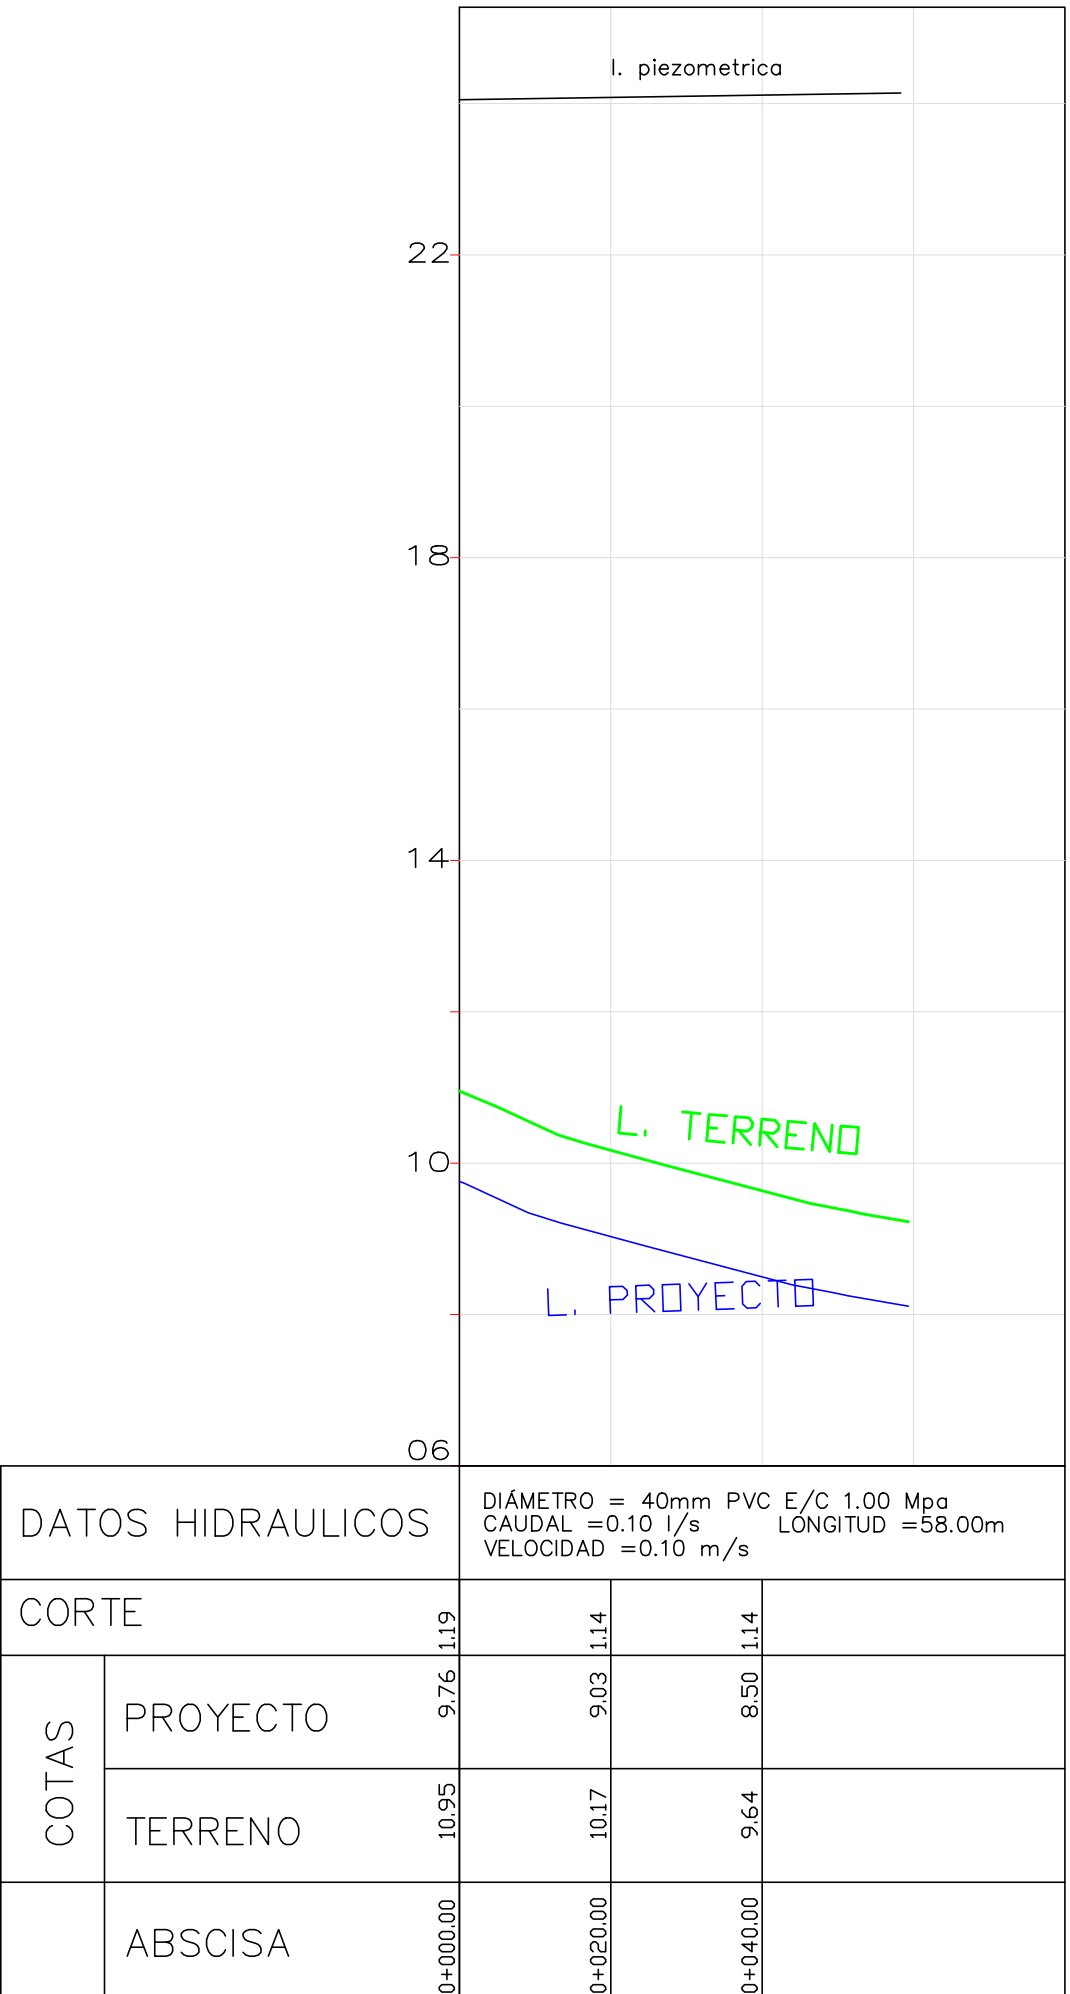

ESC. HORIZONTAL = 1 / 1000
ESC. VERTICAL = 1 / 100

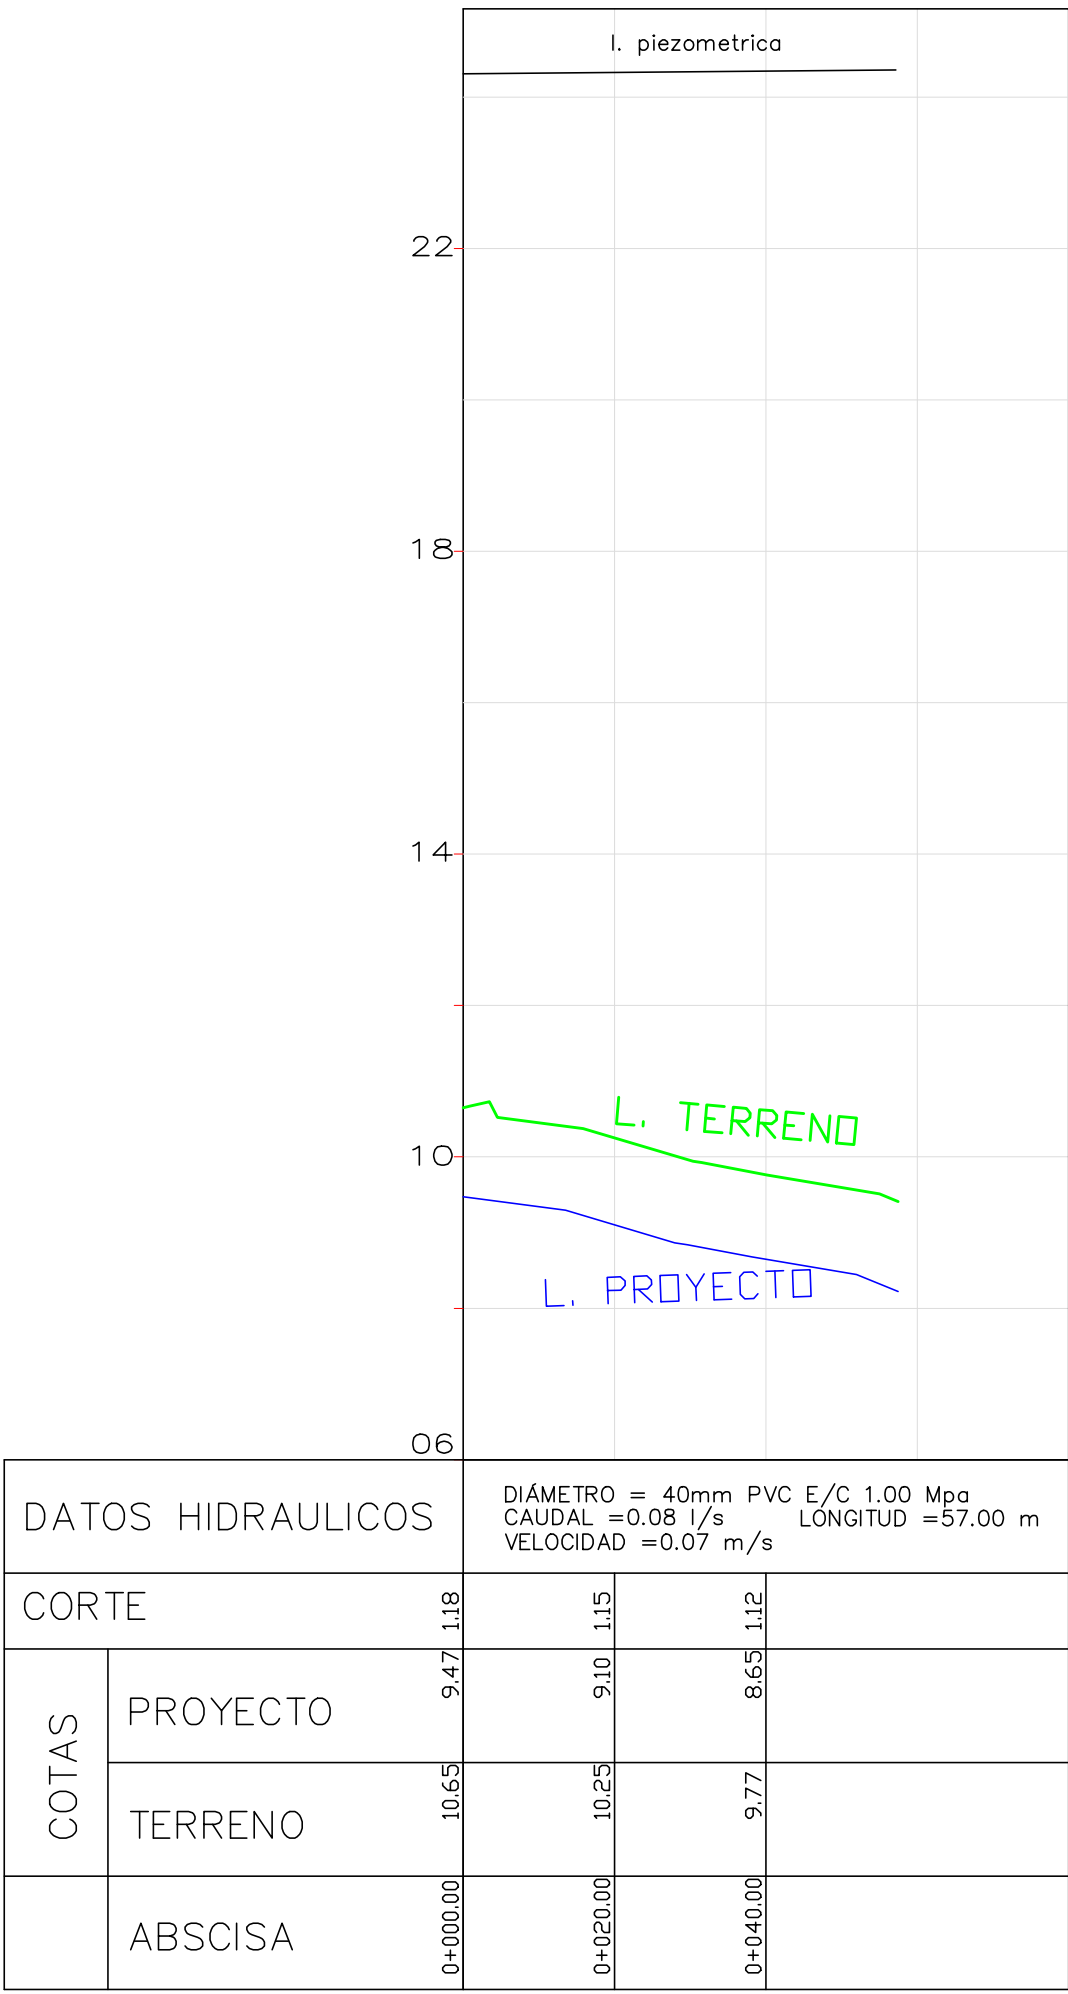

GOBIERNO AUTONOMO DESCENTRALIZADO
DEL CANTÓN BABA

AB. Jael Melo Olvera
ALCALDESA 2023-2027

OBRA
ESTUDIOS DE FACTIBILIDAD Y DISEÑOS DEFINITIVOS DE AGUA POTABLE, ALCANTARILLADO
SANITARIO Y ALCANTARILLADO PLUVIAL EN LA CABECERA CANTONAL DE BABA Y VARIOS
SECTORES RURALES, PARROQUIA ISLA DE BEJUCAL, PARROQUIA GUARE Y RECINTO LA
CARMELA DEL CANTÓN BABA, PROVINCIA DE LOS RÍOS

CONTIENE
RED DE DISTRIBUCIÓN AGUA POTABLE - PERFILES
LONGITUDINALES - DETALLES
CENTRO POBLADO DE GUARE

REVISÓ
ING. MIGUEL VALENCIA
ADMINISTRADOR DE CONTRATO

REALIZÓ
ING. HUGO RODRIGUEZ
CONSULTOR

REVISÓ
PROYJACONST S.A.
FISCALIZACIÓN

INDICADAS

FECHA
AGOSTO 2024

LAMINA
REDAP-GUARE-10