




PERFIL LONGITUDINAL RAMAL "R6"

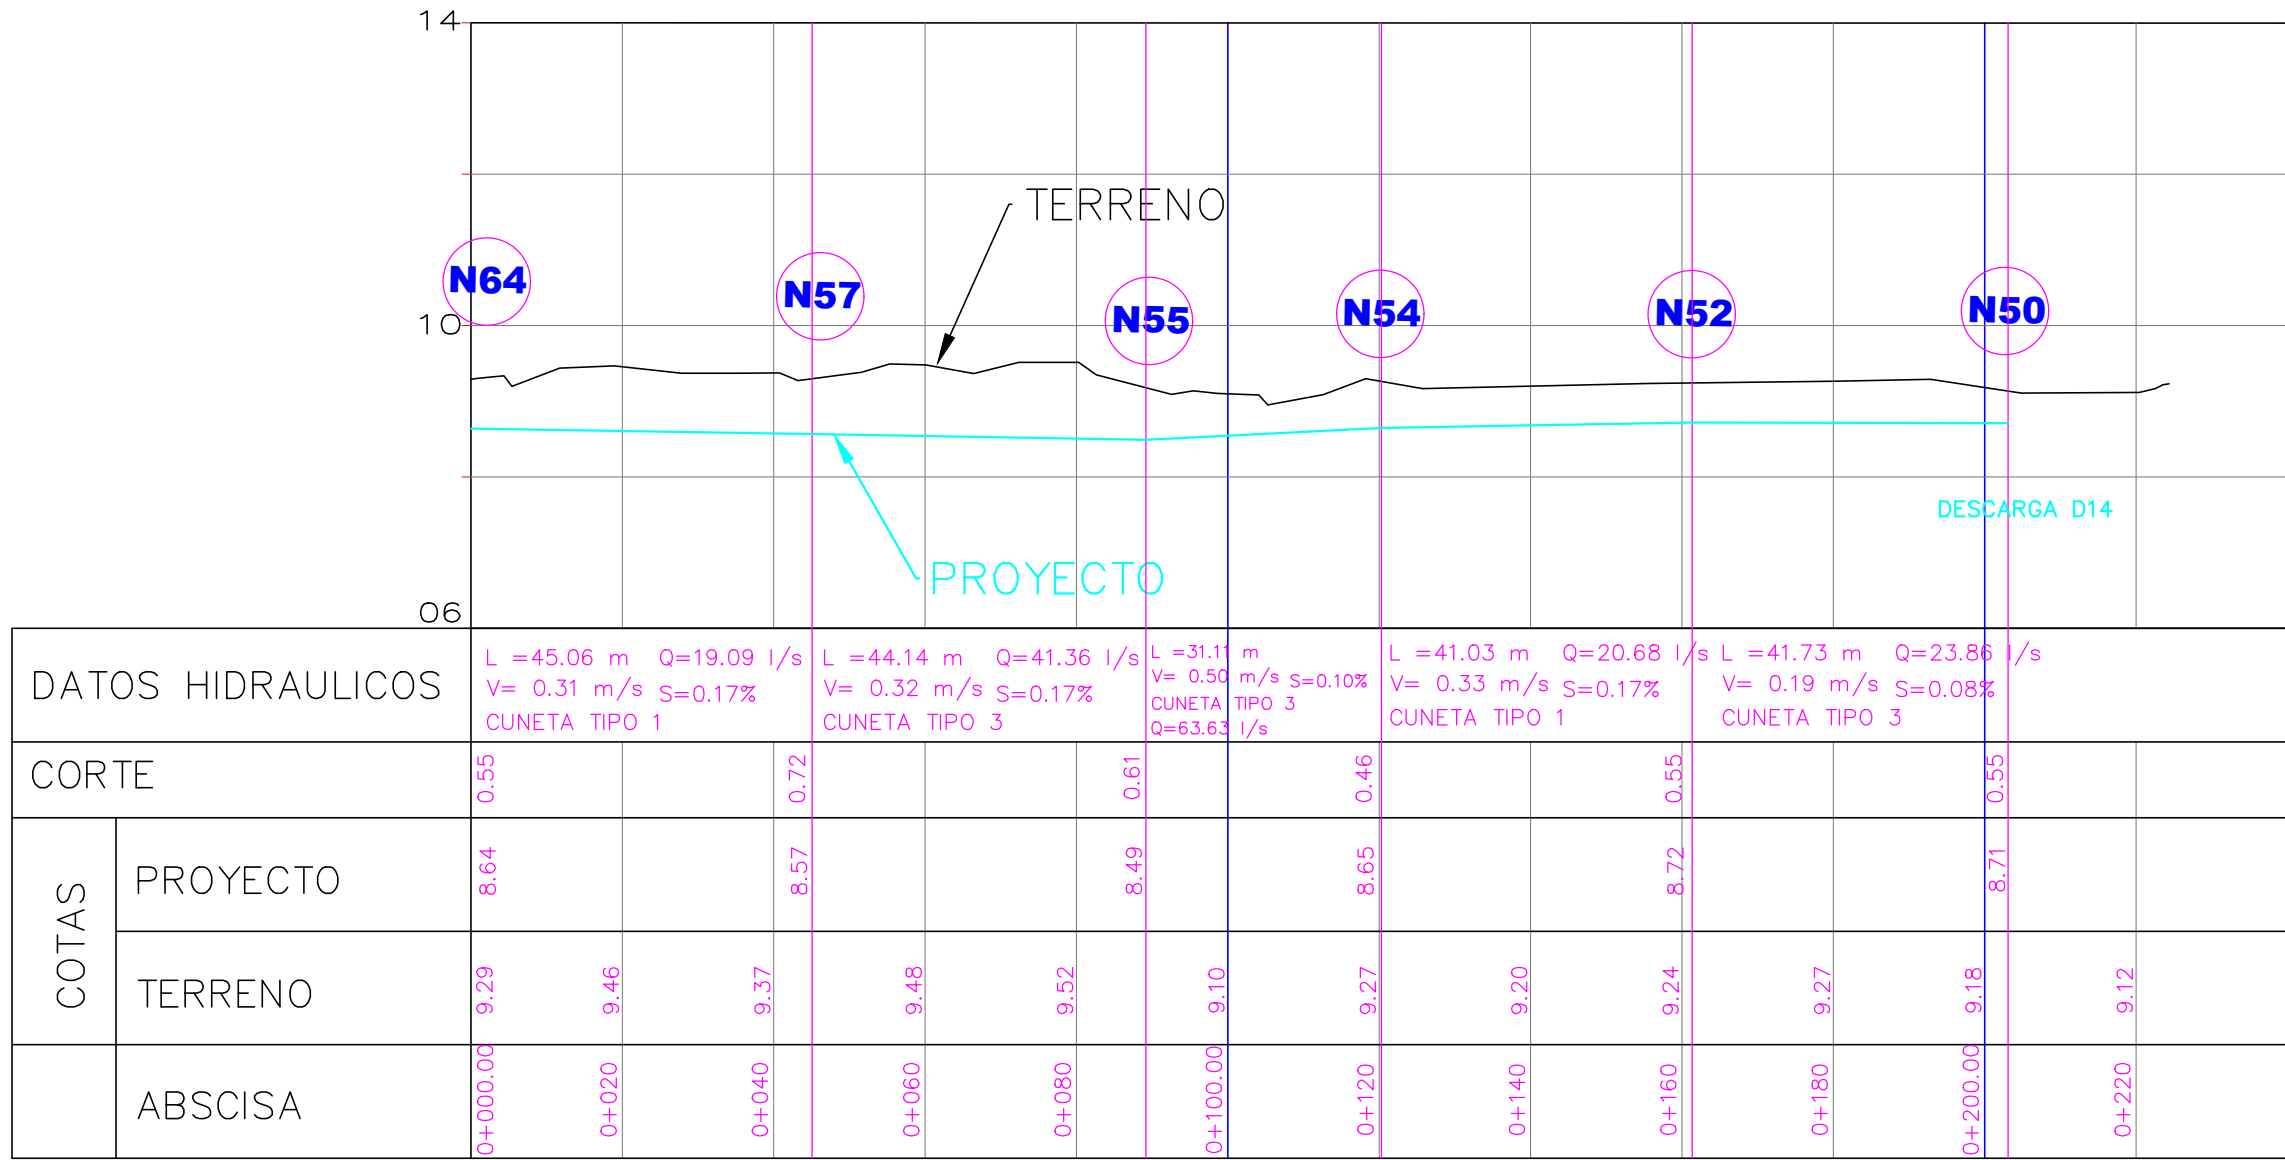


PERFIL LONGITUDINAL RAMAL "R7"

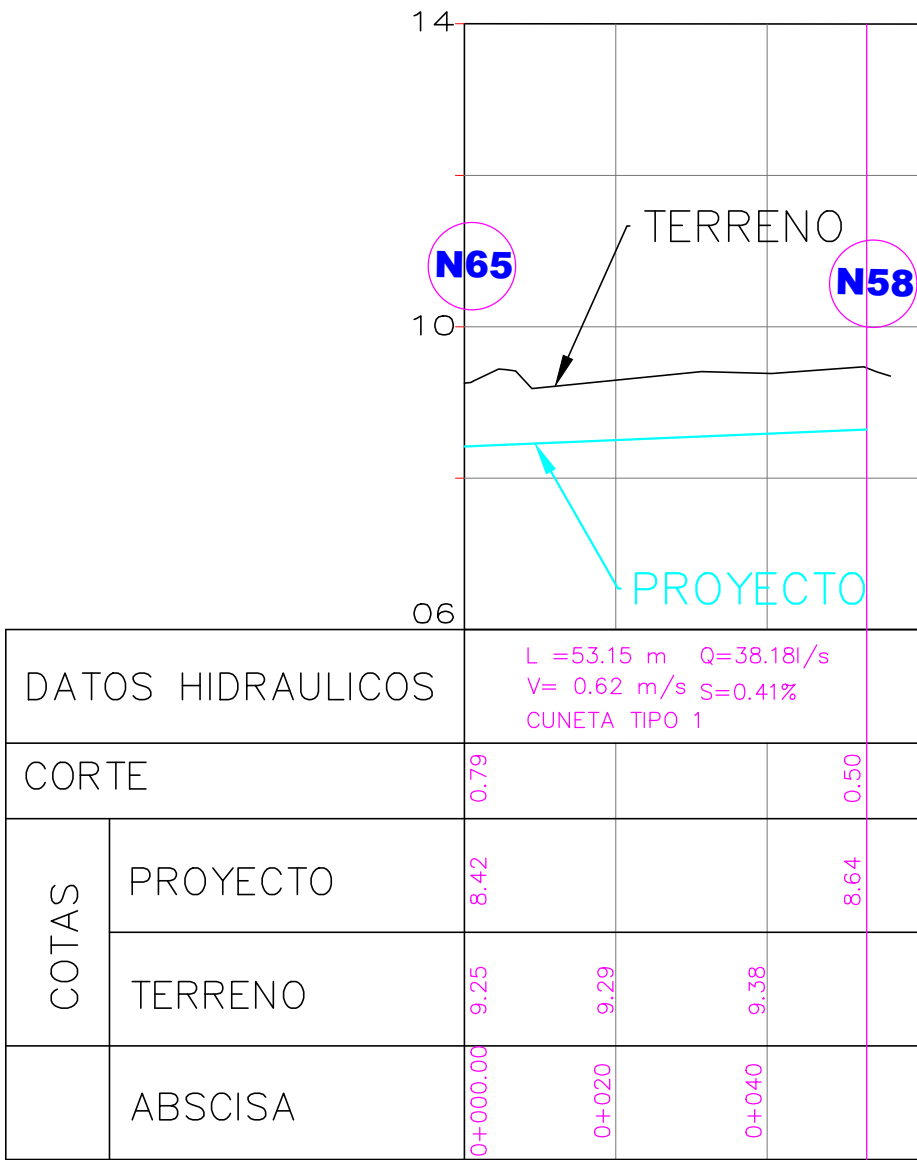


PERFIL LONGITUDINAL RAMAL "R8"

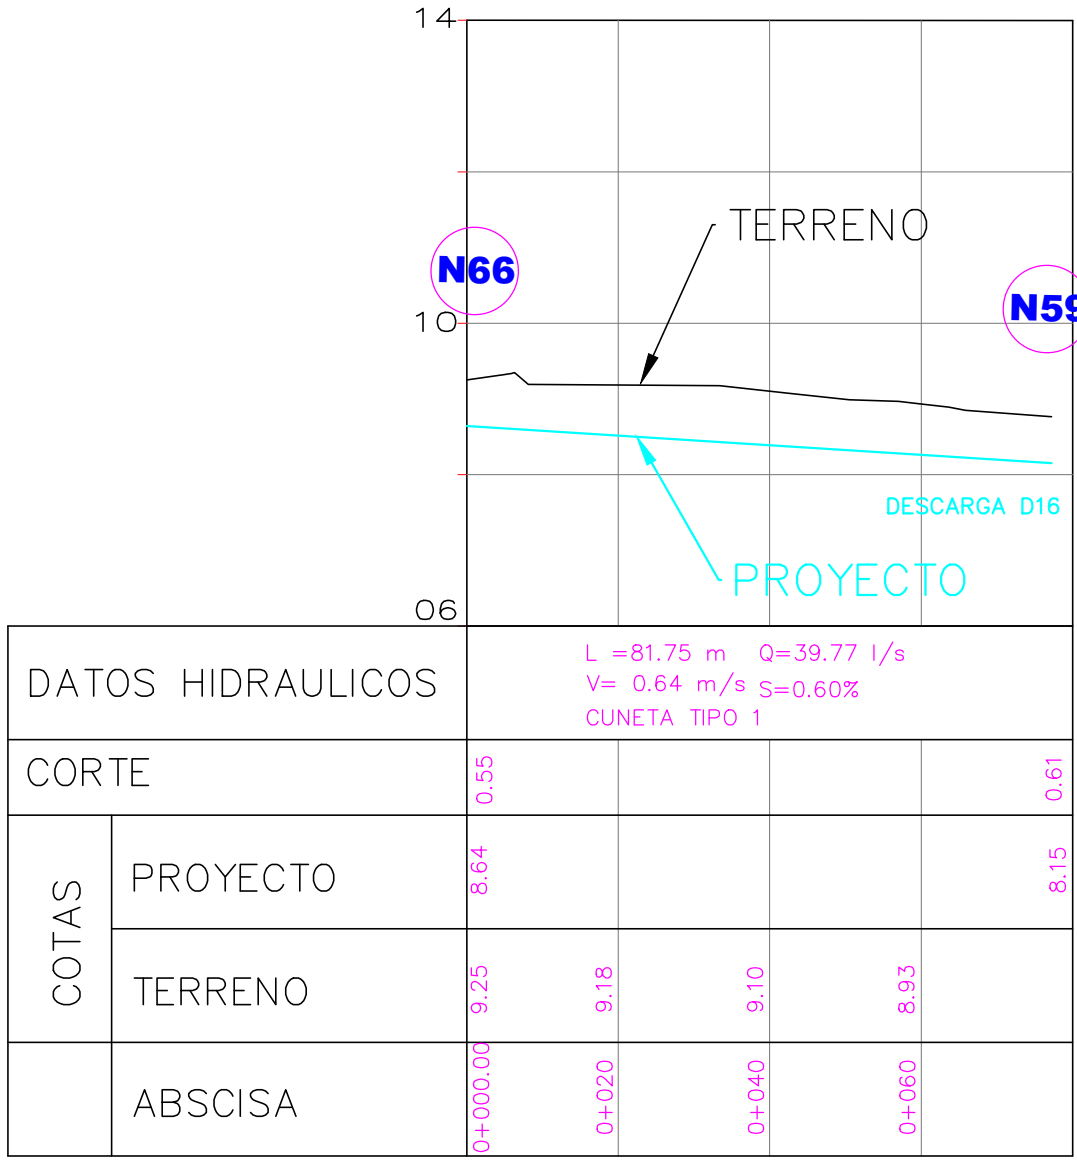

PERFIL LONGITUDINAL RAMAL "R5"

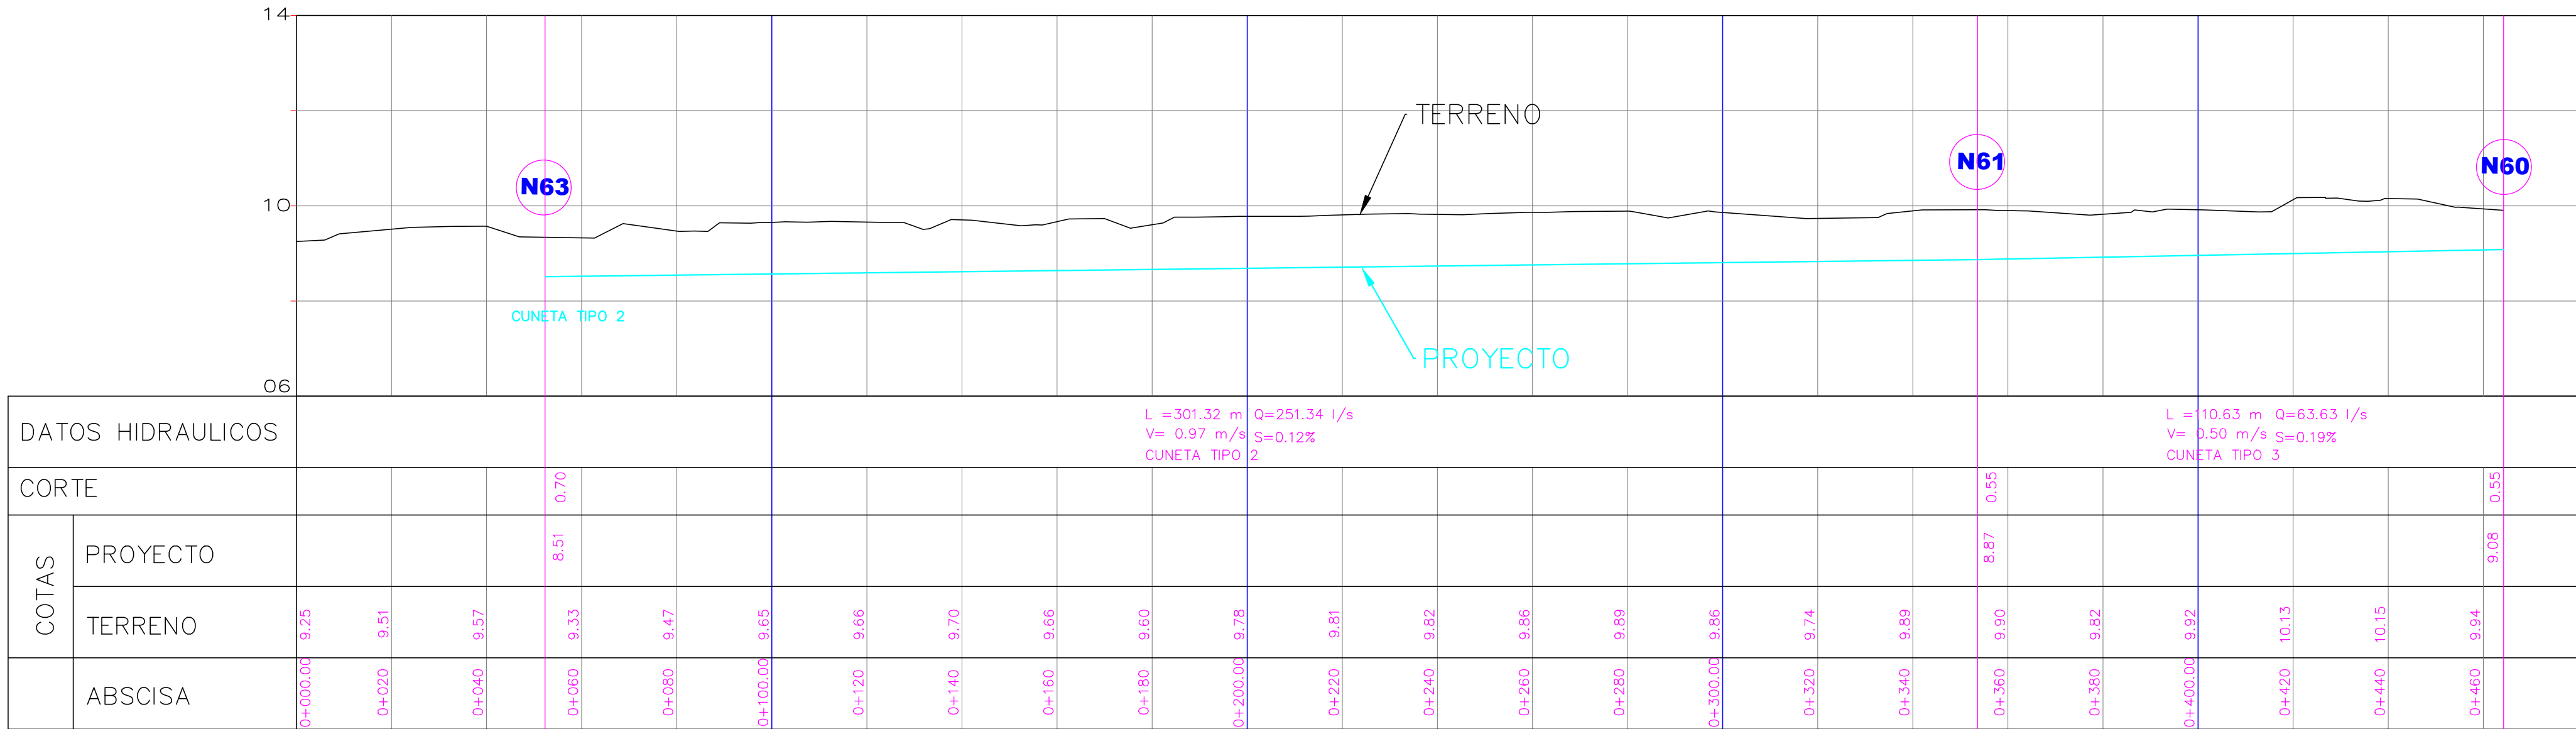

PERFIL LONGITUDINAL RAMAL "R14"

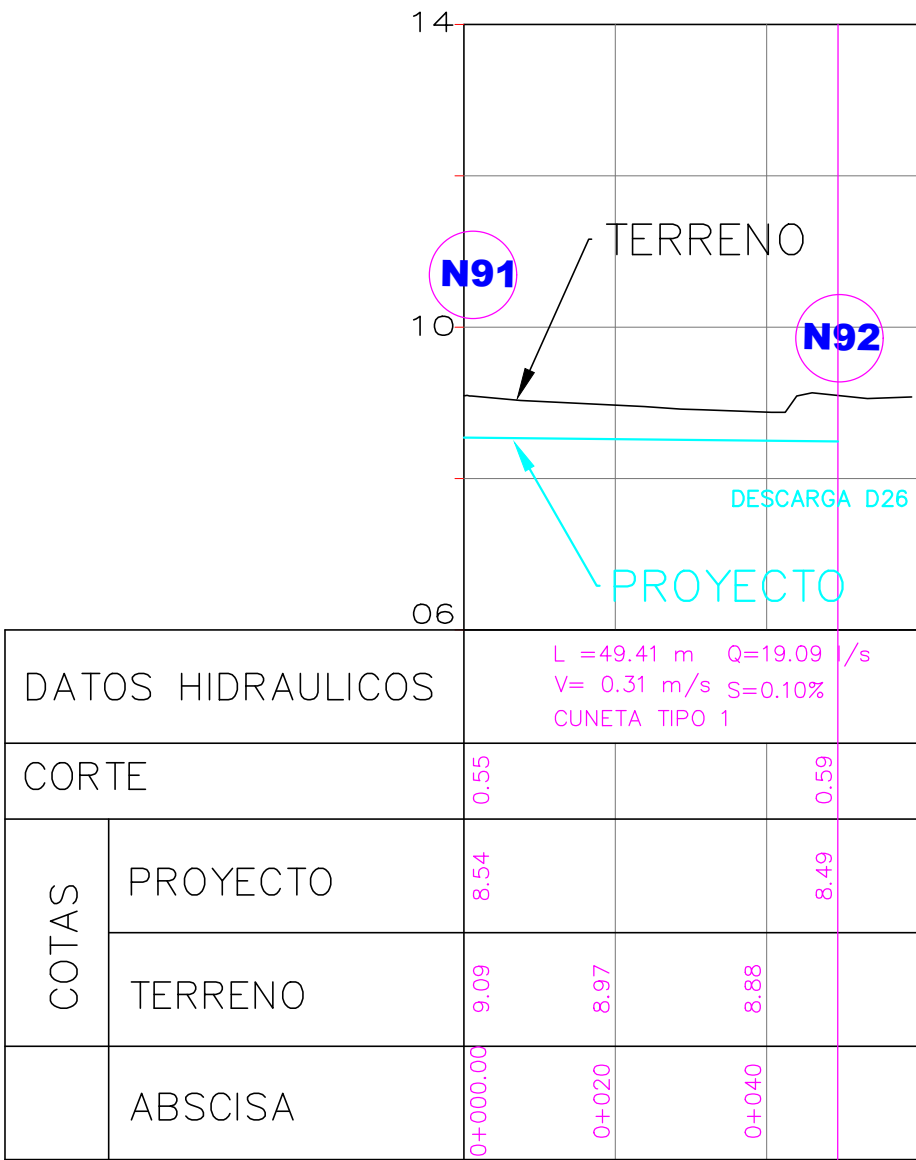

UTM WGS 84 ZONA 17S



GOBIERNO AUTONOMO DESCENTRALIZADO
DEL CANTÓN BABA

AB. Jael MeLo Olvera
Alcaldesa 2023-2027

OBRA
ESTUDIOS DE FACTIBILIDAD Y DISEÑOS DEFINITIVOS DE AGUA POTABLE, ALCANTARILLADO SANITARIO Y ALCANTARILLADO PLUVIAL EN LA CABECERA CANTONAL DE BABA Y VARIOS SECTORES RURALES, PARROQUIA ISLA DE BEJUCAL, PARROQUIA GUARE Y RECINTO LA CARMELA DEL CANTÓN BABA, PROVINCIA DE LOS RÍOS

CONTIENE
SISTEMA DE EVACUACION DE AGUAS LLUVIA, CABECERA PARROQUIAL DE LA ISLA DE BEJUCAL - PERFILES

REVISÓ
ING. MIGUEL VALENCIA
ADMINISTRADOR DE CONTRATO

REALIZÓ
ING. HUGO RODRIGUEZ
CONSULTOR

REVISÓ
PROYJACONST S.A.
FISCALIZACIÓN

ESCALA
H:1:1000
V:1:100

FECHA
AGOSTO 2024

LAMINA
ALL - BEJUCAL -08