

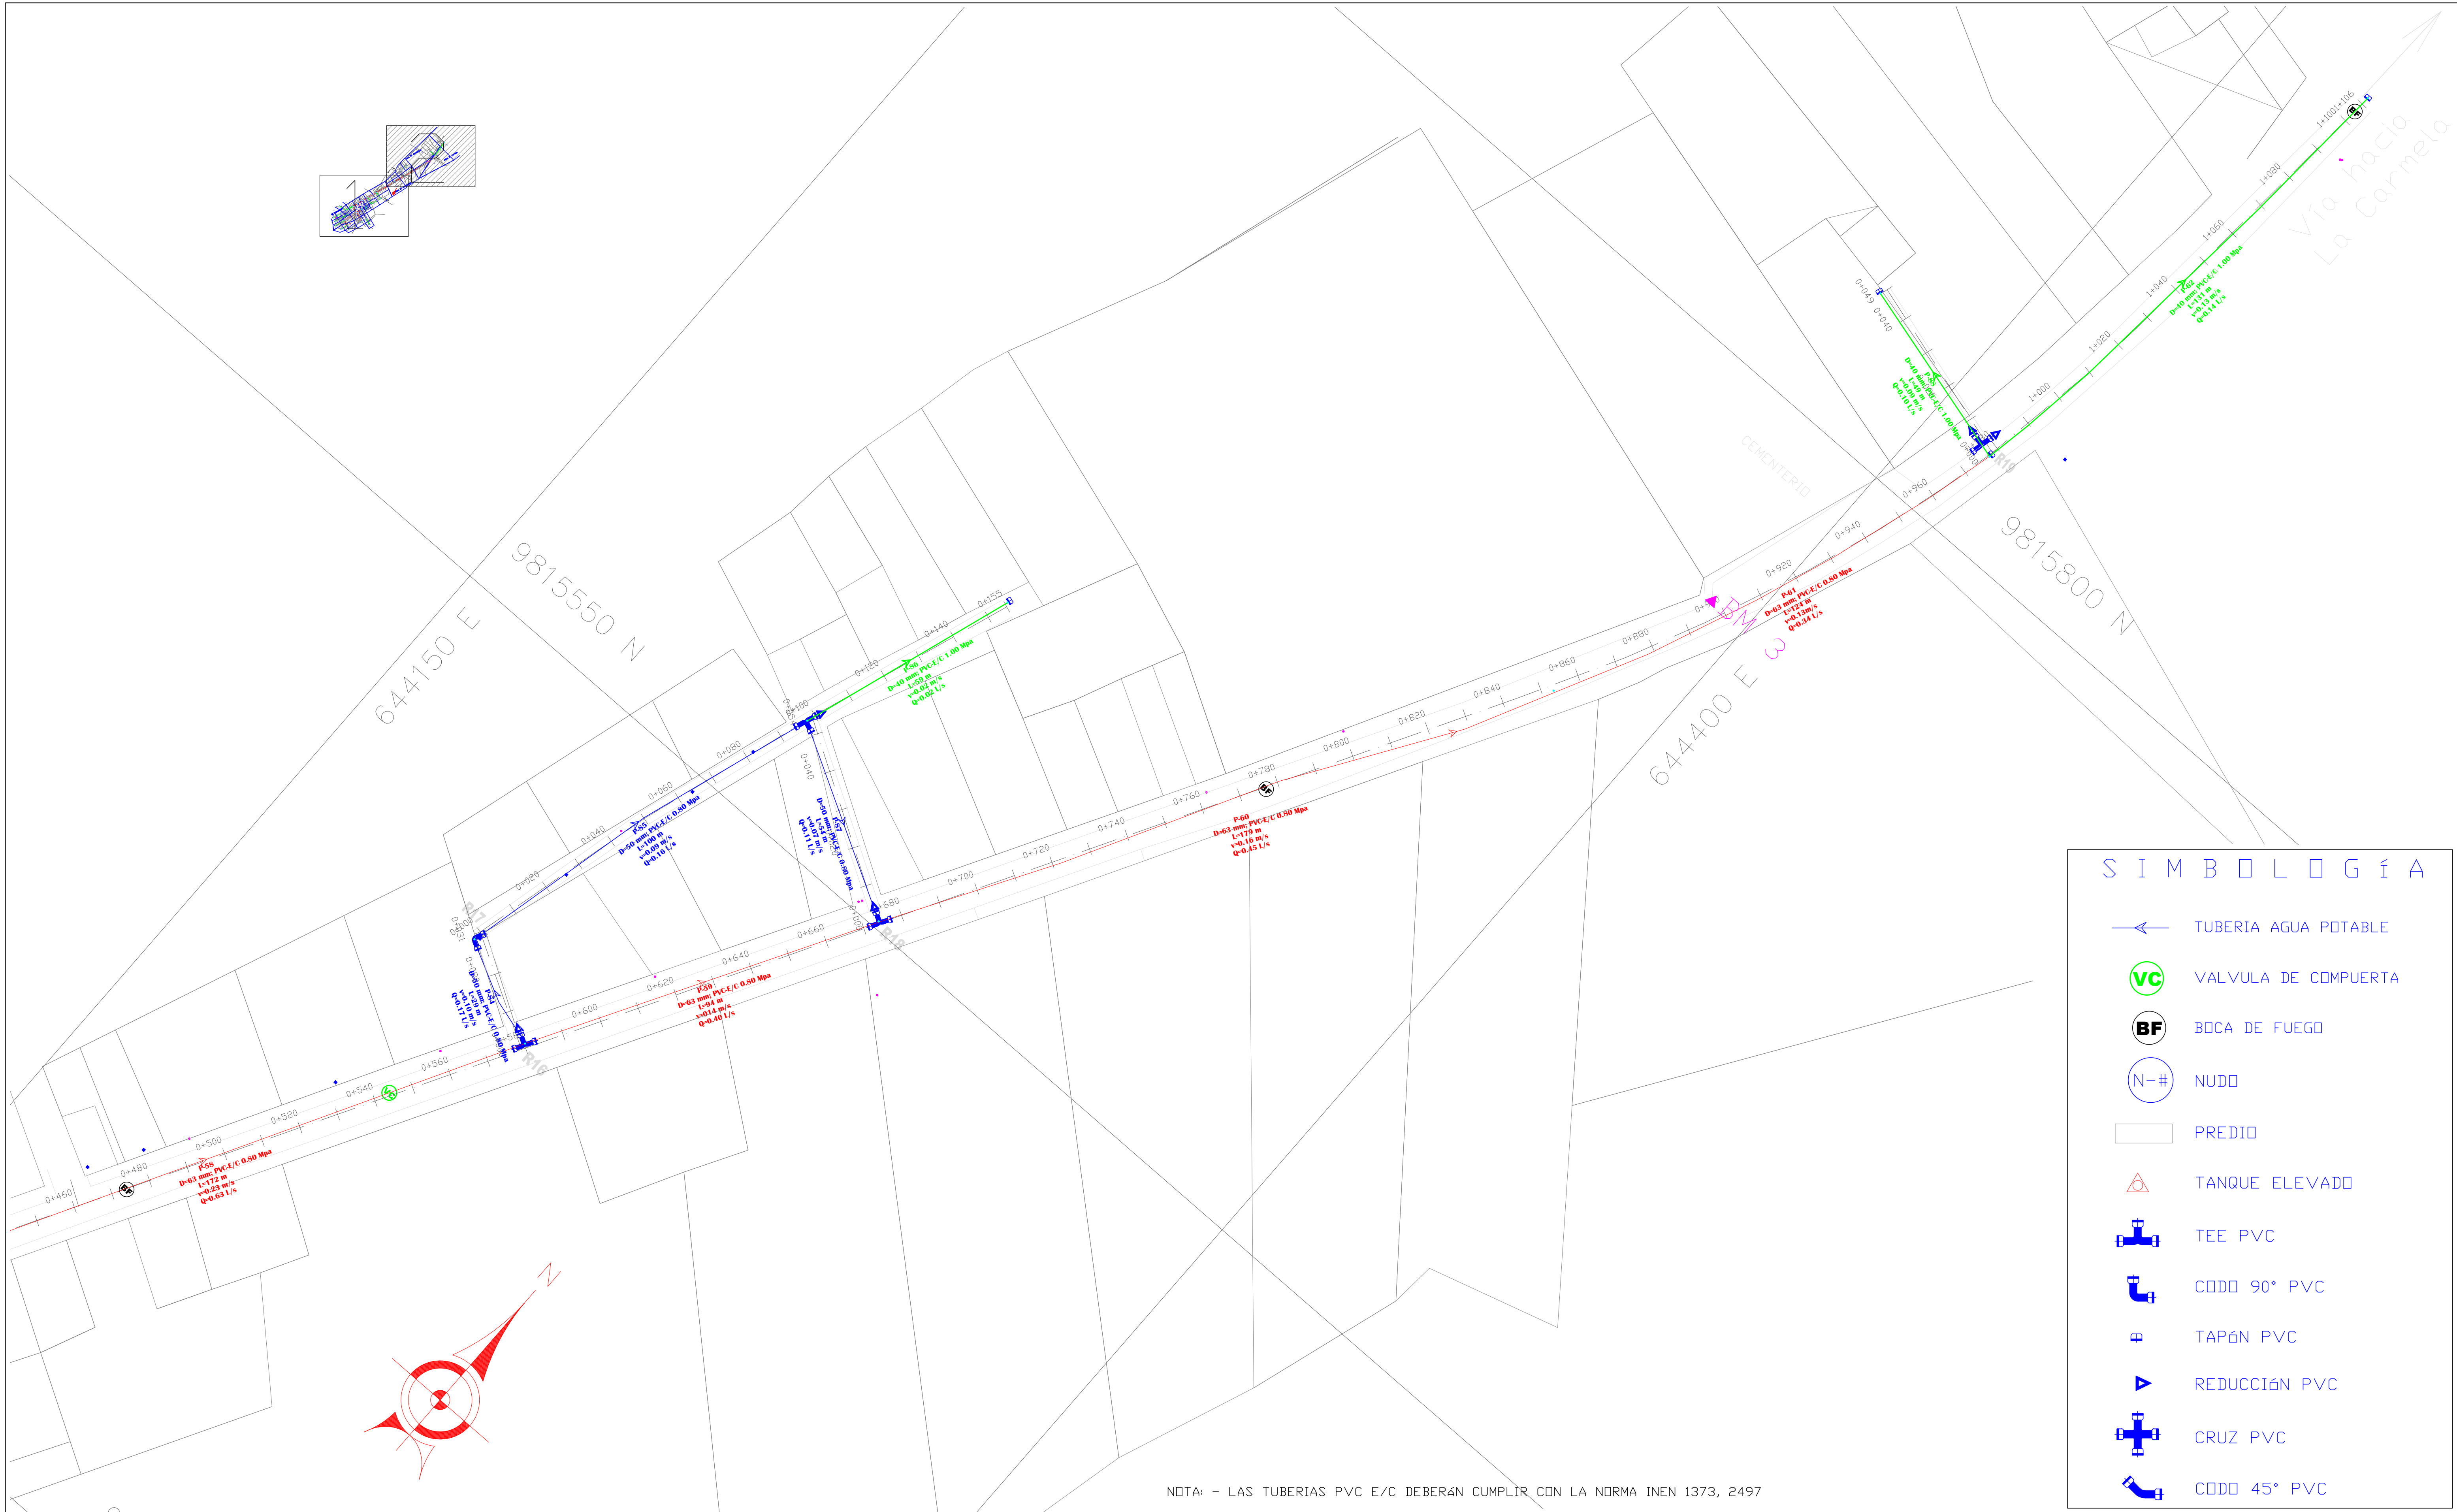
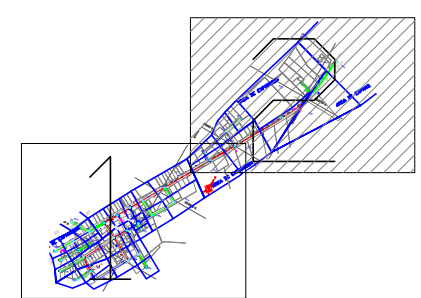


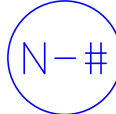

S I M B O L O G Í A	
	TUBERÍA AGUA POTABLE
	VALVULA DE COMPUERTA
	BOCA DE FUEGO
	NUDO
	PREDIO
	TANQUE ELEVADO
	TEE PVC
	CODO 90° PVC
	TAPÓN PVC
	REDUCCIÓN PVC
	CRUZ PVC
	CODO 45° PVC

NOTA: - LAS TUBERIAS PVC E/C DEBERÁN CUMPLIR CON LA NORMA INEN 1373, 2497

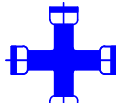

GOBIERNO AUTONOMO DESCENTRALIZADO
DEL CANTÓN BABA

AB. Jael Melo Olvera
Alcaldesa 2023-2027

OBRA

ESTUDIOS DE FACTIBILIDAD Y DISEÑOS DEFINITIVOS DE AGUA POTABLE, ALCANTARILLADO SANITARIO Y ALCANTARILLADO PLUVIAL EN LA CABECERA CANTONAL DE BABA Y VARIOS SECTORES RURALES, PARROQUIA ISLA DE BEJUCAL, PARROQUIA GUARE Y RECINTO LA CARMELA DEL CANTÓN BABA, PROVINCIA DE LOS RÍOS

CONTIENE

RED DE DISTRIBUCIÓN AGUA POTABLE - IMPLANTACION
CENTRO POBLADO DE GUARE

REVISÓ

ING. MIGUEL VALENCIA
ADMINISTRADOR DE CONTRATO

REALIZÓ

ING. HUGO RODRIGUEZ
CONSULTOR

REVISÓ

PROYJACONST S.A.
FISCALIZACIÓN

ESCALA

1:750

FECHA

AGOSTO 2024

LAMINA

REDAP-GUARE-04