


PERFIL LONGITUDINAL RAMAL "R1"

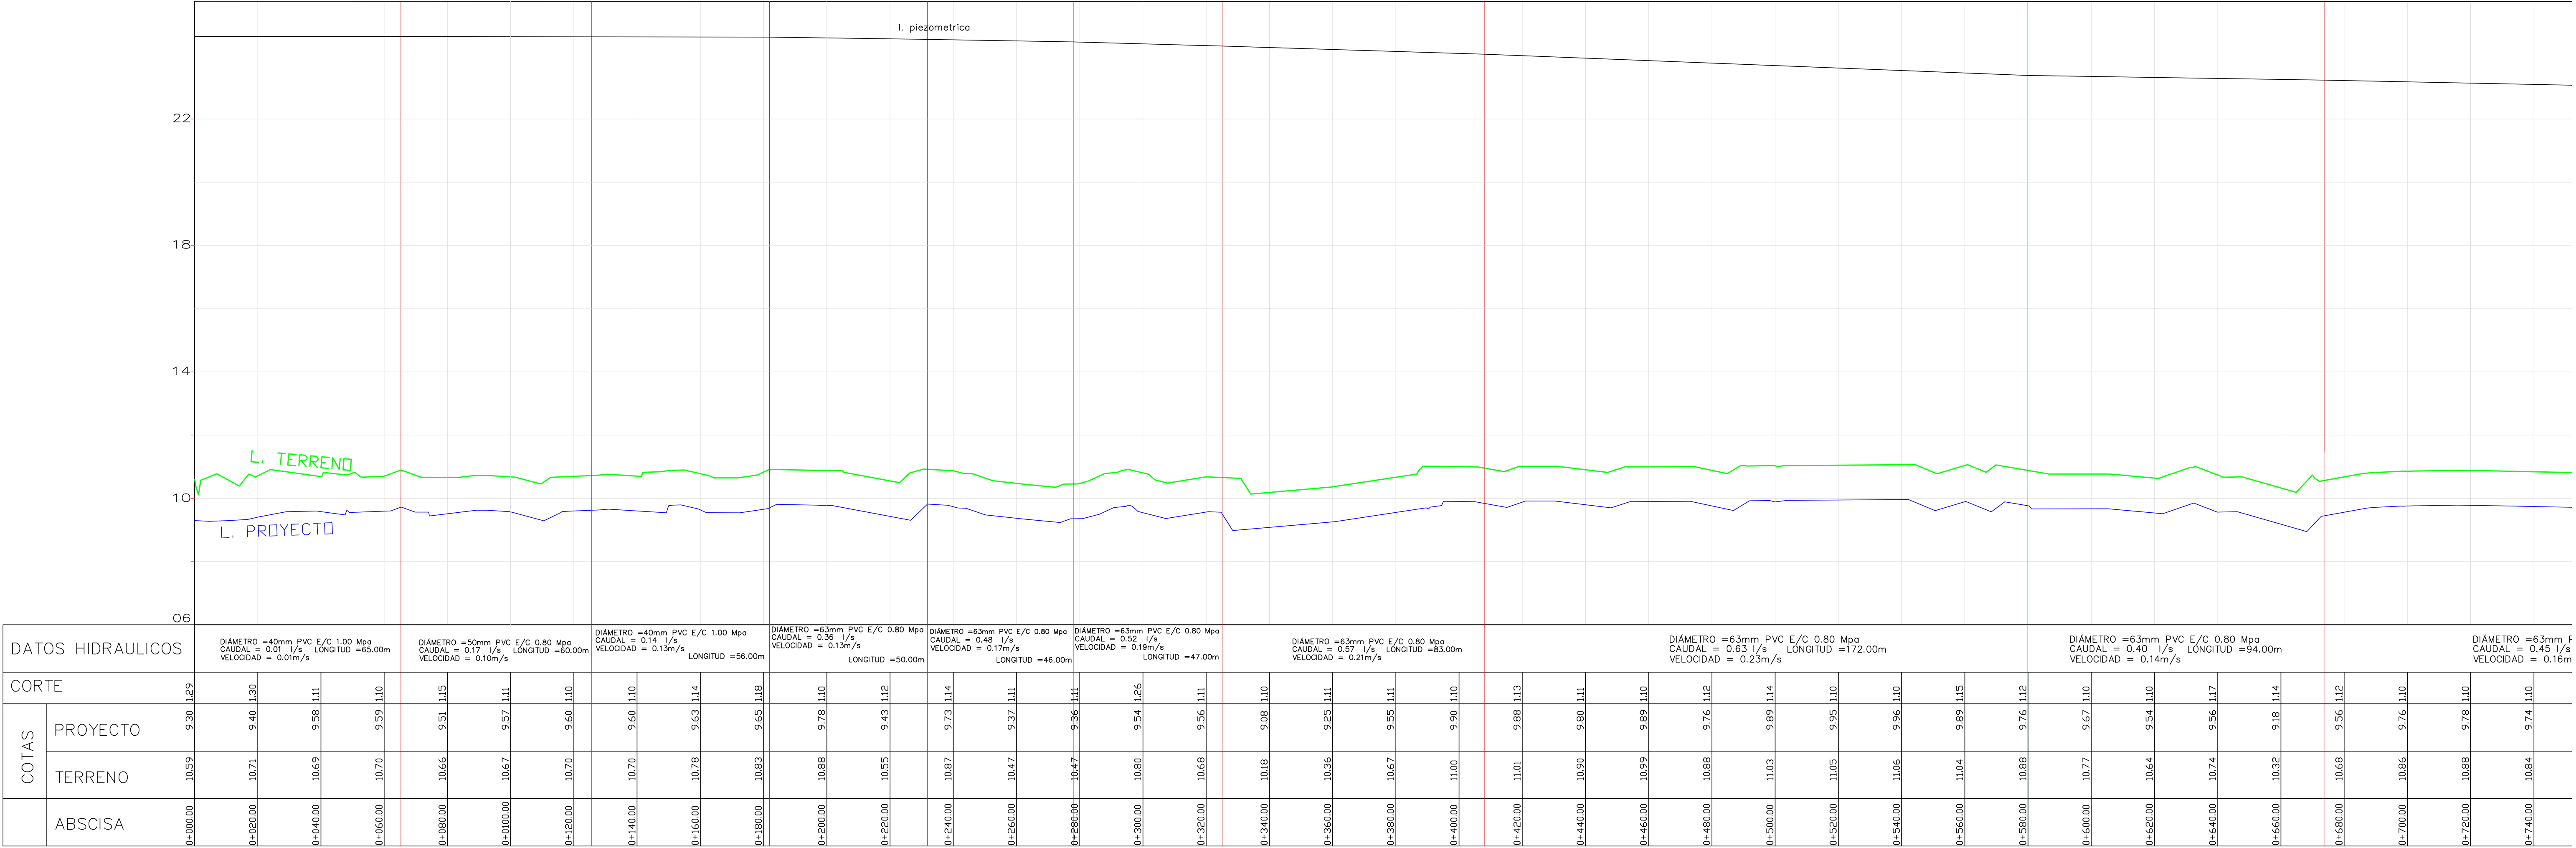

ESC. HORIZONTAL = 1 / 1000  
ESC. VERTICAL = 1 / 100



GOBIERNO AUTONOMO DESCENTRALIZADO  
DEL CANTÓN BABA

AB. Jael Melo Olvera  
Alcaldesa 2023-2027

OBRA  
ESTUDIOS DE FACTIBILIDAD Y DISEÑOS DEFINITIVOS DE AGUA POTABLE, ALCANTARILLADO  
SANITARIO Y ALCANTARILLADO PLUVIAL EN LA CABECERA CANTONAL DE BABA Y VARIOS  
SECTORES RURALES, PARROQUIA ISLA DE BEJUCAL, PARROQUIA GUARE Y RECINTO LA  
CARMELA DEL CANTÓN BABA, PROVINCIA DE LOS RÍOS

CONTIENE  
RED DE DISTRIBUCIÓN AGUA POTABLE - PERFILES  
LONGITUDINALES  
CENTRO POBLADO DE GUARE

REVISÓ  
ING. MIGUEL VALENCIA  
ADMINISTRADOR DE CONTRATO

REALIZÓ  
ING. HUGO RODRIGUEZ  
CONSULTOR

REVISÓ  
PROYJACONST S.A.  
FISCALIZACION

ESCALA  
INDICADAS

FECHA  
AGOSTO 2024

LAMINA  
REDAP-GUARE-05