



ESC. HORIZONTAL = 1 / 1000
ESC. VERTICAL = 1 / 100

PERFIL LONGITUDINAL RAMAL "R6"

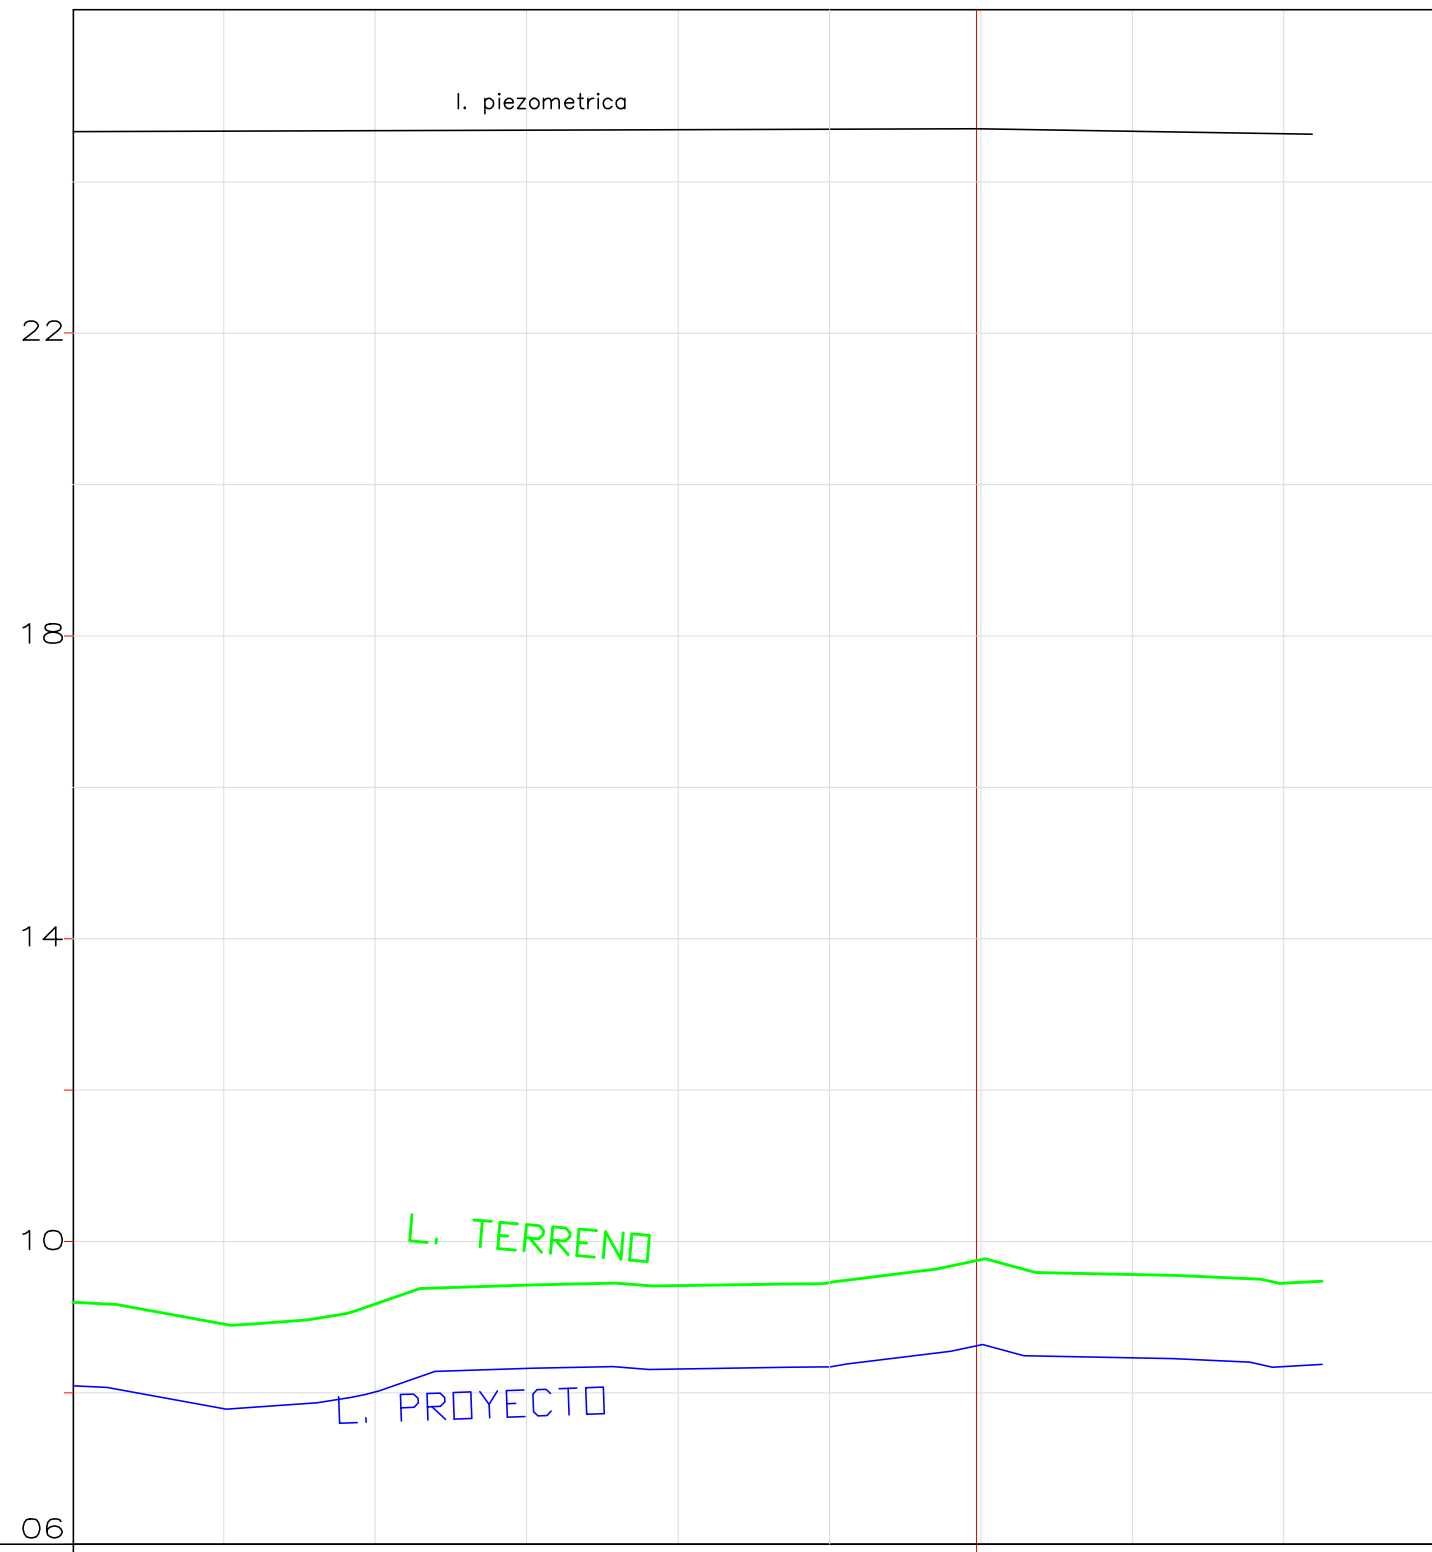

DATOS HIDRAULICOS		DIÁMETRO = 50mm PVC E/C 0.80 Mpa CAUDAL = 0.30 l/s LONGITUD = 119.00 m VELOCIDAD = 0.17 m/s					DIÁMETRO = 50mm PVC E/C 0.80 Mpa CAUDAL = 0.14 l/s LONGITUD = 44.00 m VELOCIDAD = 0.08 m/s				
CORTE		0+000.00	0+020.00	0+040.00	0+060.00	0+080.00	0+100.00	0+120.00	0+140.00	0+160.00	
COTAS	PROYECTO	8.09	7.79	8.08	8.32	8.32	8.34	8.64	8.46	8.35	
	TERRENO	9.20	8.91	9.18	9.42	9.42	9.46	9.76	9.56	9.45	
ABSCISA		0+000.00	0+020.00	0+040.00	0+060.00	0+080.00	0+100.00	0+120.00	0+140.00	0+160.00	

PERFIL LONGITUDINAL RAMAL "R7"

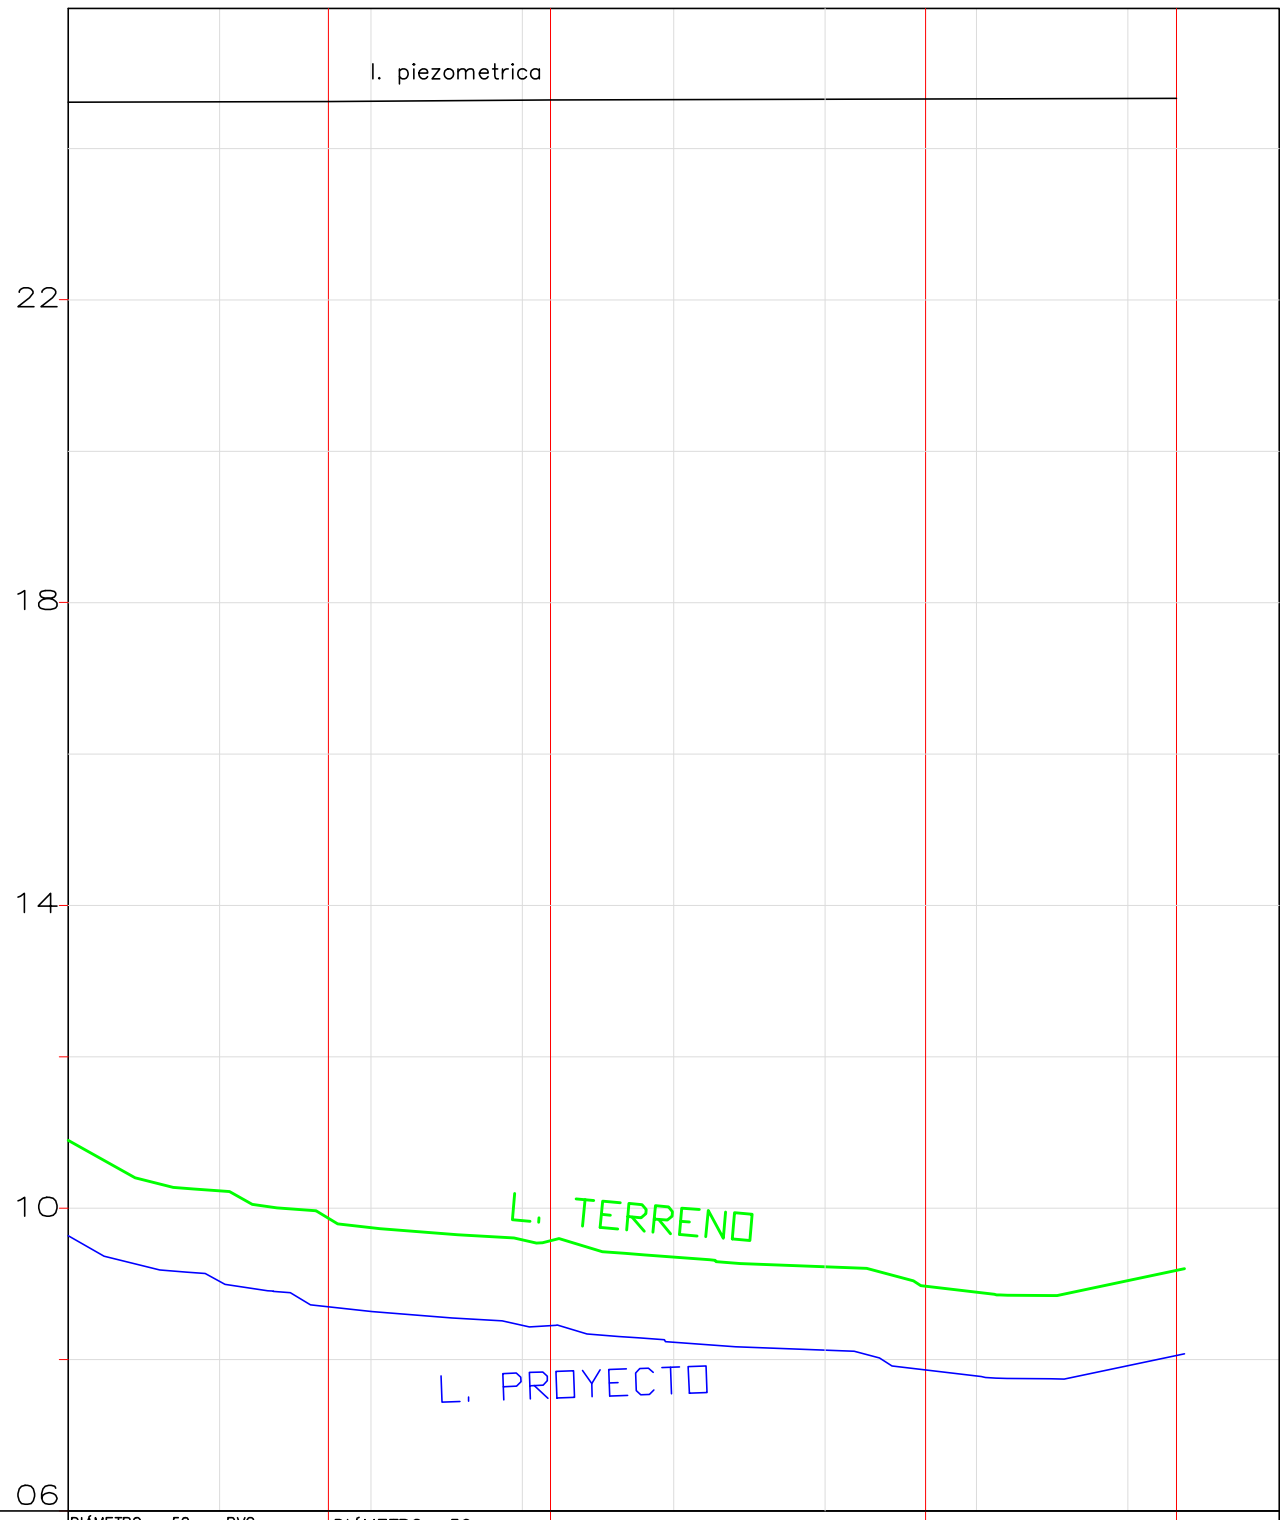

DATOS HIDRAULICOS		DIÁMETRO = 50mm PVC E/C 0.80 Mpa CAUDAL = 0.19 l/s LONGITUD = 34.00m VELOCIDAD = 0.11 m/s					DIÁMETRO = 50mm PVC E/C 0.80 Mpa CAUDAL = 0.21 l/s LONGITUD = 29.00 m VELOCIDAD = 0.12m/s					DIÁMETRO = 63mm PVC E/C 0.80 Mpa CAUDAL = 0.71 l/s LONGITUD = 50.00m VELOCIDAD = 0.25m/s					DIÁMETRO = 50mm PVC E/C 0.80 Mpa CAUDAL = 0.32 l/s LONGITUD = 33.00m VELOCIDAD = 0.18 m/s				

PERFIL LONGITUDINAL RAMAL "R8"



DATOS HIDRAULICOS		DIÁMETRO = 63mm PVC E/C 0.80 Mpa CAUDAL = 0.24 l/s LONGITUD = 56.00 m VELOCIDAD = 0.09 m/s				
CORTE		0+000.00	0+020.00	0+040.00	0+060.00	0+080.00
COTAS	PROYECTO	9.79	9.34	9.02		
	TERRENO	10.91	10.49	10.20		
ABSCISA		0+000.00	0+020.00	0+040.00	0+060.00	0+080.00



GOBIERNO AUTONOMO DESCENTRALIZADO
DEL CANTÓN BABA

AB. Jael Melo Olvera
ALCALDESA 2023-2027

OBRA

ESTUDIOS DE FACTIBILIDAD Y DISEÑOS DEFINITIVOS DE AGUA POTABLE, ALCANTARILLADO
SANITARIO Y ALCANTARILLADO PLUVIAL EN LA CABECERA CANTONAL DE BABA Y VARIOS
SECTORES RURALES, PARROQUIA ISLA DE BEJUCAL, PARROQUIA GUARE Y RECINTO LA
CARMELA DEL CANTÓN BABA, PROVINCIA DE LOS RÍOS

CONTIENE

RED DE DISTRIBUCIÓN AGUA POTABLE - PERFILES
LONGITUDINALES
CENTRO POBLADO DE GUARE

REVISÓ

ING. MIGUEL VALENCIA
ADMINISTRADOR DE CONTRATO

REALIZÓ

ING. HUGO RODRIGUEZ
CONSULTOR

REVISÓ

PROYJACONST S.A.
FISCALIZACIÓN

ESCALA

INDICADAS

FECHA

AGOSTO 2024

LAMINA

REDAP-GUARE-08