



EVACUACION DE AGUAS LLUVIAS ISLA DE BEJUCAL															
CALCULOS HIDRAULICOS DE LA RED															
De Pozo Arriba	De Pozo Abajo	Longitud (m)	q (l/s)	Dinterno (mm)	Cotas Terreno Arriba (m)	Cotas Terreno Abajo (m)	Desnivel (m)	Pendiente Terreno (‰)	Pendiente Proyecto (‰)	Salto (m)	Corte Arriba (m)	Corte Abajo (m)	Cotas Proyecto Arriba (m)	Cotas Proyecto Abajo (m)	OBSERVACIONES
N83	D1	7.00	26.09	250	9.10	9.19	-0.09	-12.9	3.5		0.98	1.09	8.12	8.10	PVC pared estructurada
N40	D2	20.00	115.33	364	9.44	9.01	0.43	21.5	3.5		1.33	0.97	8.11	8.04	PVC pared estructurada
N6	D3	32.75	310.20	500	9.57	9.00	0.57	17.3	3.5		0.94	0.49	8.63	8.51	PVC pared estructurada
N21	N21'	18.72	182.28	400	8.39	8.15	0.24	12.7	3.5		0.67	0.50	7.72	7.65	PVC pared estructurada
N21'	D4	58.30	243.39	450	8.15	7.60	0.55	9.3	3.5	0.23	0.73	0.39	7.42	7.21	PVC pared estructurada
N22	D5	38.38	76.36	300	8.65	8.15	0.50	13.0	3.5		0.84	0.48	7.80	7.67	PVC pared estructurada
N8	D6	3.00	64.11	300	9.61	8.45	1.16	386.7	100.0		0.95	0.09	8.66	8.36	PVC pared estructurada
N7	D7	3.00	179.20	300	9.54	8.33	1.21	403.3	50.0		1.15	0.09	8.39	8.24	PVC pared estructurada
N10	D8	3.00	244.90	300	7.46	6.50	0.96	320.0	150.0		0.64	0.13	6.82	6.37	PVC pared estructurada
N12'	D9	3.00	38.59	250	8.52	8.20	0.32	108.0	3.5		0.55	0.23	7.96	7.97	PVC pared estructurada
N14	D10	3.00	12.73	250	9.00	8.75	0.25	82.3	3.5		0.88	0.64	8.12	8.11	PVC pared estructurada
N46	D11	3.00	82.72	364	9.04	8.78	0.26	85.3	3.5		0.66	0.41	8.38	8.37	PVC pared estructurada
N60	D12	3.00	39.13	250	9.75	8.66	1.09	363.3	3.5		1.14	0.06	8.61	8.60	PVC pared estructurada
N50	D13	3.00	17.50	250	9.26	9.00	0.26	87.7	3.5		0.67	0.42	8.59	8.58	PVC pared estructurada
N52'	D14	3.00	29.43	250	9.20	8.95	0.25	83.3	3.5		0.78	0.54	8.42	8.41	PVC pared estructurada
N56	D15	3.00	63.63	300	8.59	8.49	0.10	34.7	3.5		0.29	0.20	8.30	8.29	PVC pared estructurada
N59	D16	3.00	19.88	250	8.76	8.47	0.29	97.3	3.5		0.61	0.33	8.15	8.14	PVC pared estructurada
N69	D17	3.00	142.37	400	9.37	9.29	0.08	28.0	3.5		1.29	1.21	8.09	8.08	PVC pared estructurada
N72	D18	3.00	22.11	250	9.34	8.20	1.14	380.0	100.0		0.95	0.11	8.39	8.09	PVC pared estructurada
N62	D19	3.00	37.38	250	9.91	8.31	1.60	533.3	50.0		1.52	0.07	8.39	8.24	PVC pared estructurada
N75	D20	3.00	41.04	250	9.04	8.31	0.73	243.3	70.0		0.57	0.05	8.47	8.26	PVC pared estructurada
N78	D21	3.00	28.00	250	8.93	7.60	1.33	443.3	280.0		0.53	0.04	8.40	7.56	PVC pared estructurada
N81	D22	3.00	25.77	250	8.75	7.09	1.66	553.3	380.0		0.55	0.03	8.20	7.06	PVC pared estructurada
N84	D23	3.00	21.95	250	8.80	7.16	1.64	546.7	320.0		0.73	0.05	8.07	7.11	PVC pared estructurada
N87	D24	3.00	20.52	250	8.96	7.06	1.90	633.3	320.0		0.95	0.01	8.01	7.05	PVC pared estructurada
N90	D25	3.00	19.88	250	9.03	7.06	1.97	656.7	420.0		0.75	0.04	8.28	7.02	PVC pared estructurada
N92	D26	3.00	9.54	250	9.08	7.02	2.06	686.7	500.0		0.59	0.03	8.49	6.99	PVC pared estructurada
N41	D27	20.00	19.89	250	9.02	8.28	0.74	37.0	3.5		0.72	0.05	8.30	8.23	PVC pared estructurada
N53	D28	20.00	108.97	364	9.02	8.28	0.74	37.0	3.5		0.59	-0.08	8.43	8.38	PVC pared estructurada
D29	DESCARGA	20.00	893.70	700	8.14	7.80	0.34	17.0	3.5		0.45	0.16	7.69	7.62	PVC pared estructurada
		TOTAL=		2824.67											

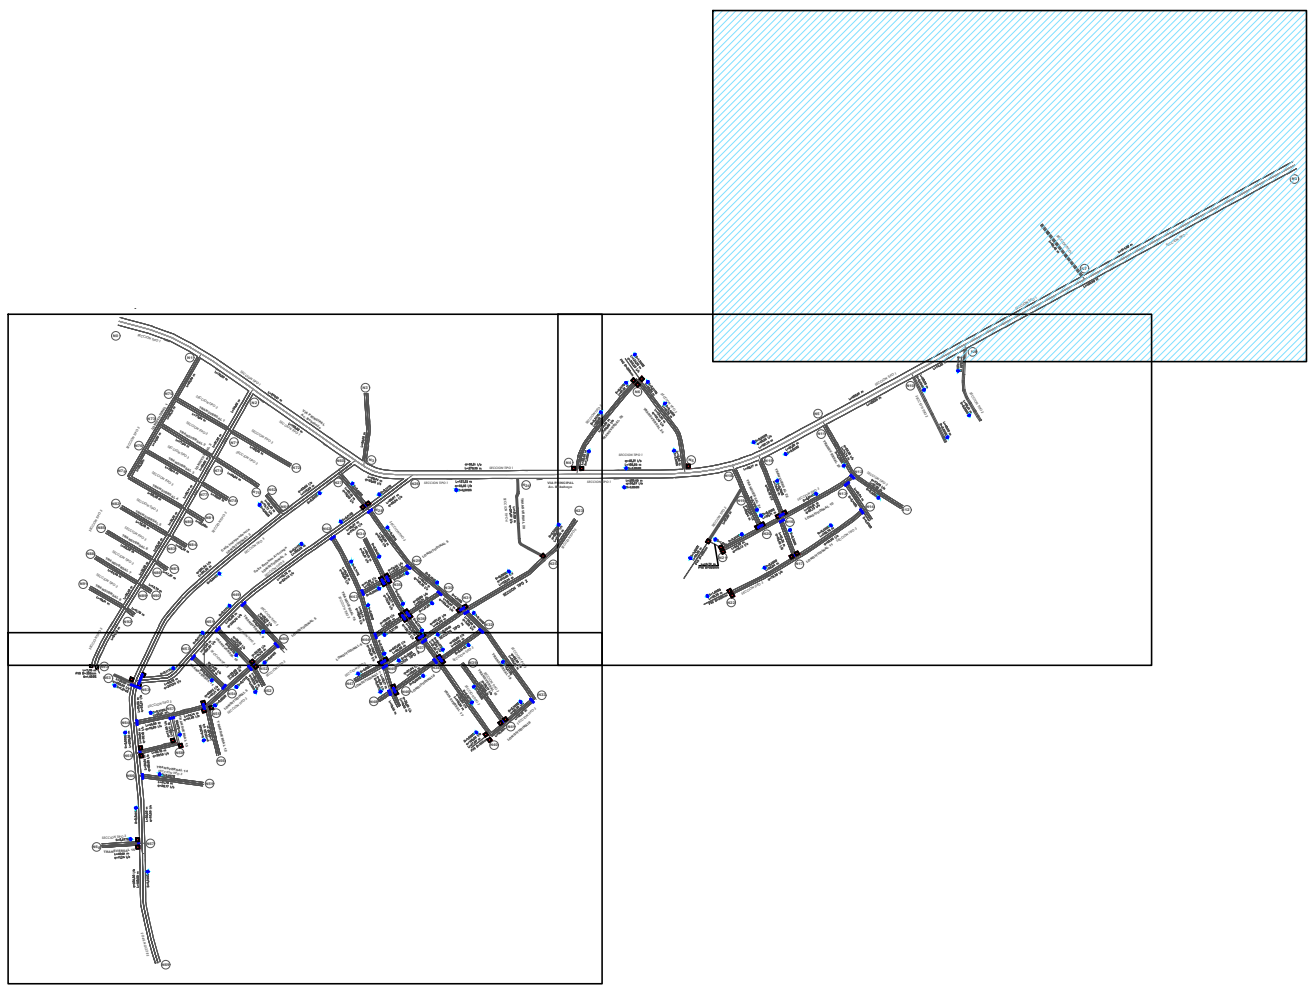

NOTA: VERIFICAR LA PENDIENTE EN SITIO UTM WGS 84 ZONA 17S

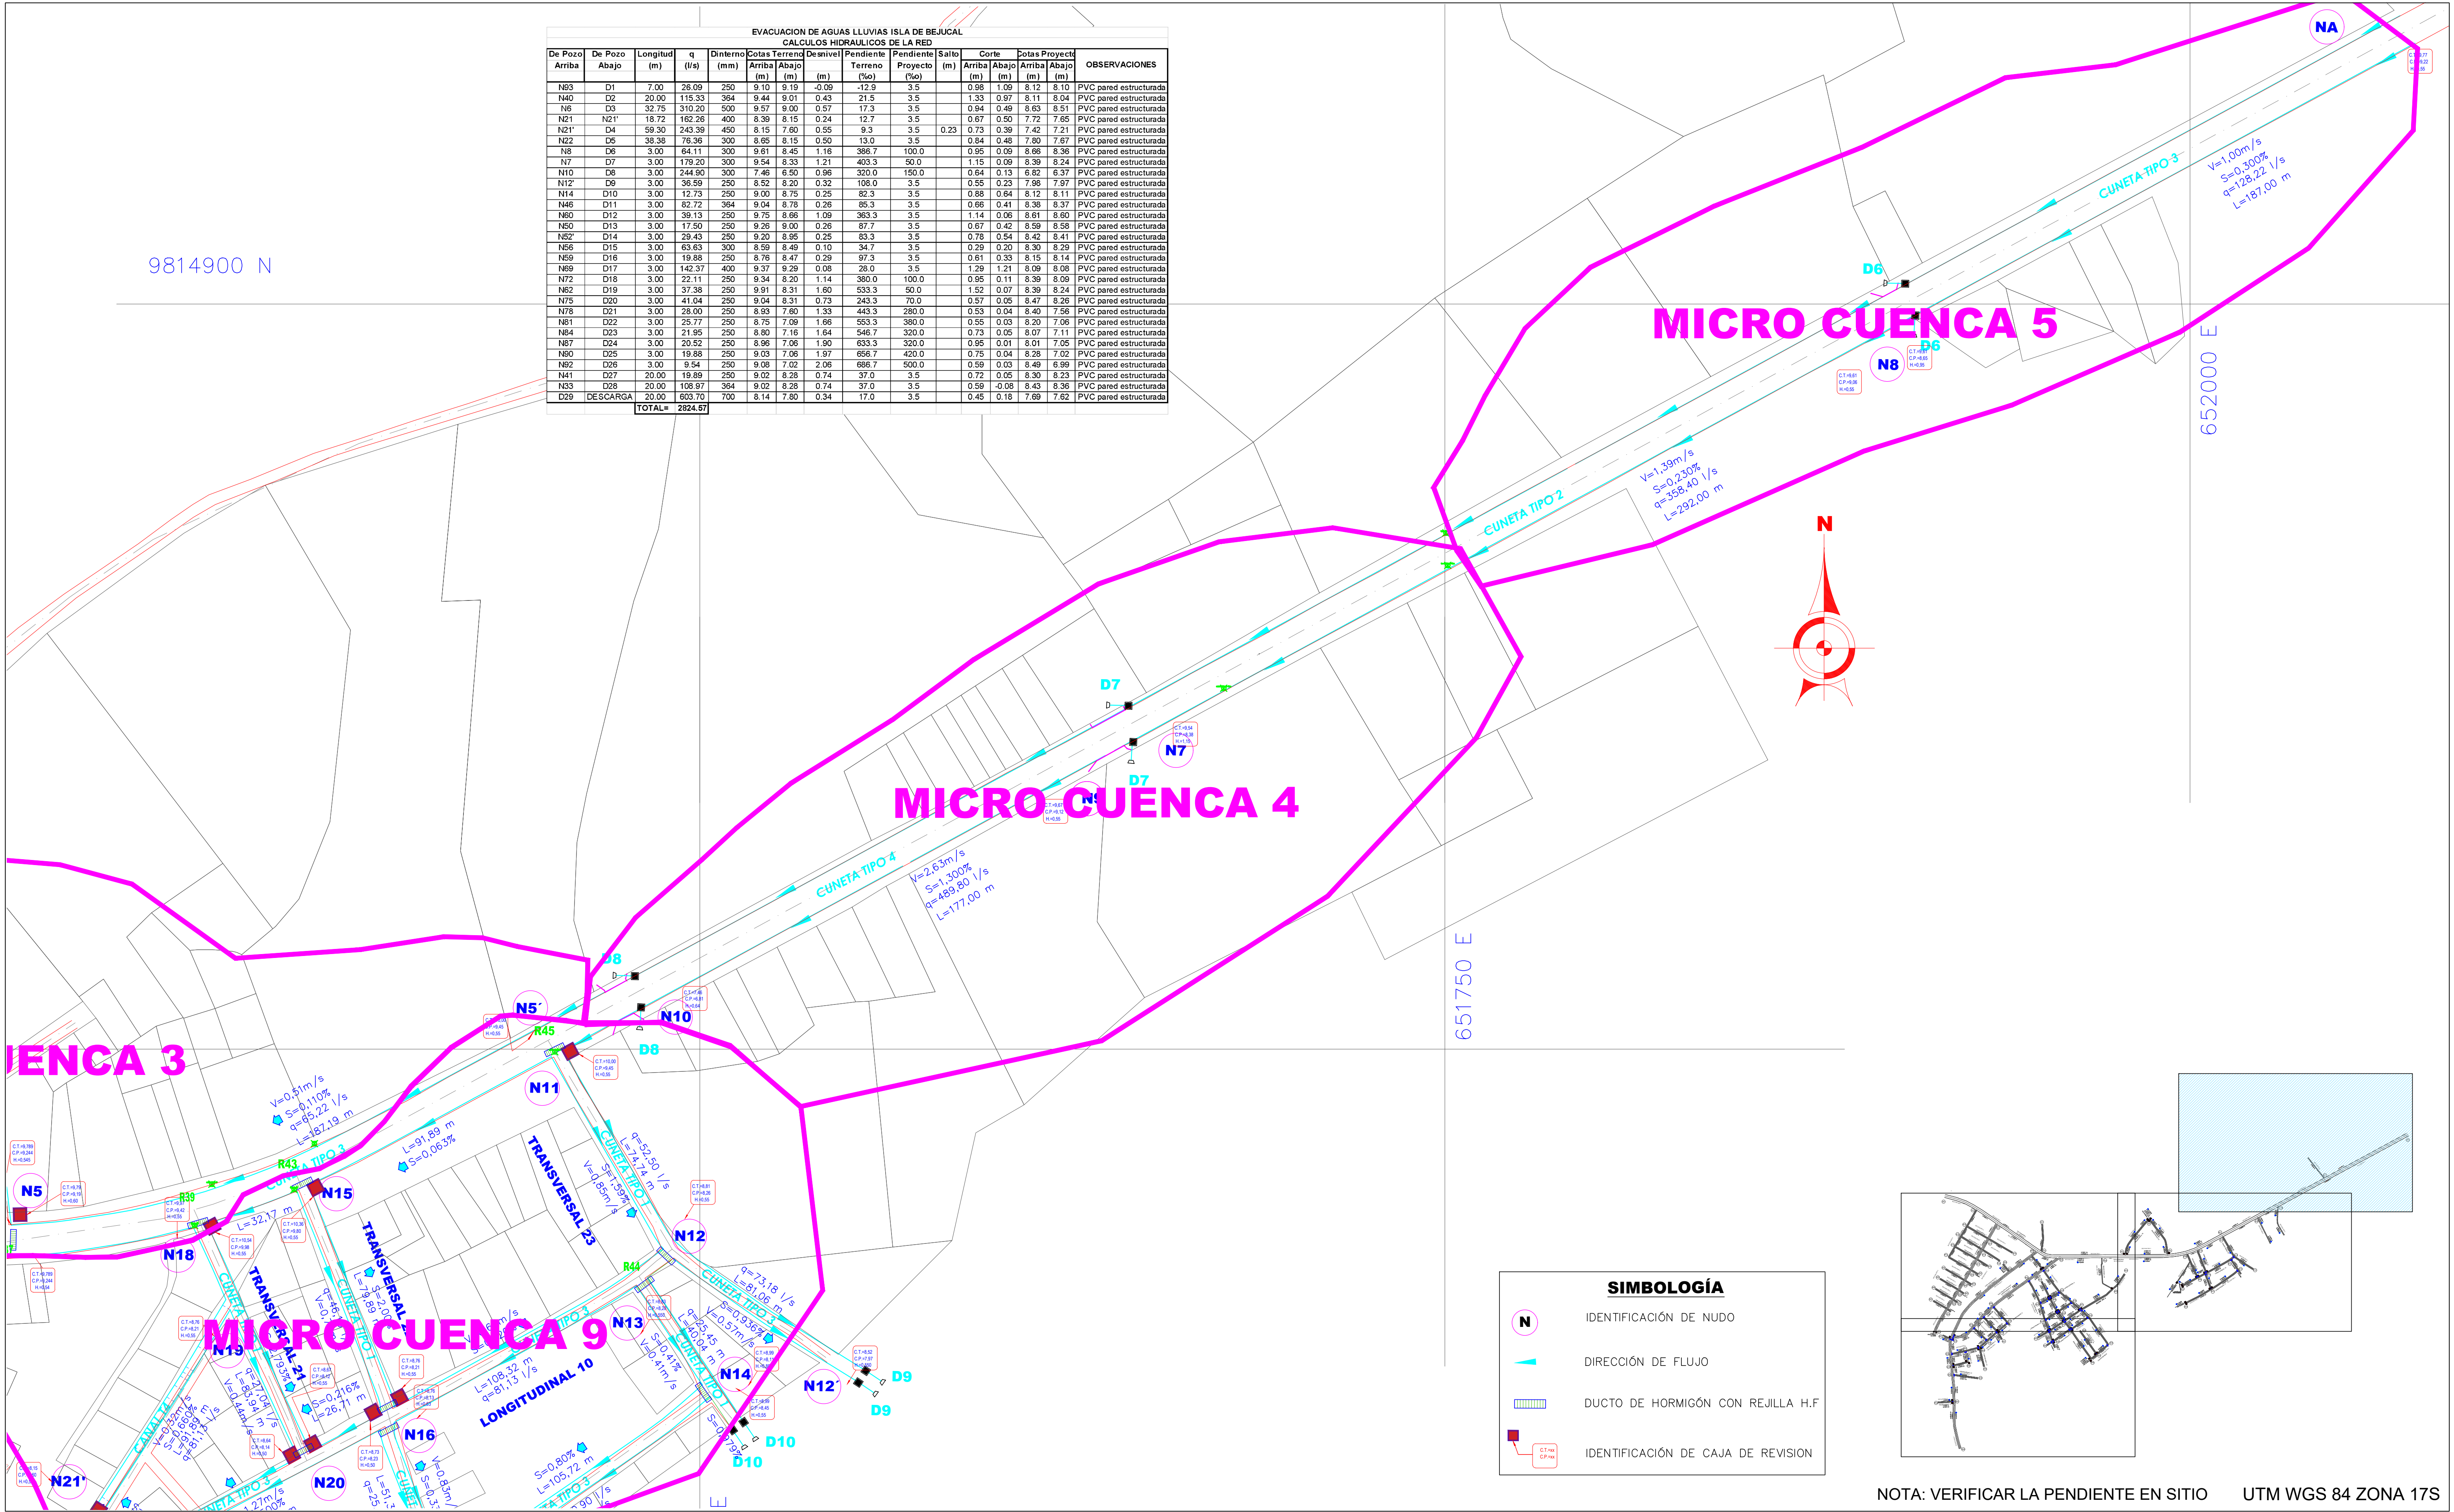

GOBIERNO AUTONOMO DESCENTRALIZADO
DEL CANTÓN BABA

AB. Jael MeLo Olvera
ALCALDESA 2023-2027

OBRA
ESTUDIOS DE FACTIBILIDAD Y DISEÑOS DEFINITIVOS DE AGUA POTABLE, ALCANTARILLADO SANITARIO Y ALCANTARILLADO PLUVIAL EN LA CABECERA CANTONAL DE BABA Y VARIOS SECTORES RURALES, PARROQUIA ISLA DE BEJUCAL, PARROQUIA GUARE Y RECINTO LA CARMELA DEL CANTÓN BABA, PROVINCIA DE LOS RÍOS

CONTIENE
SISTEMA DE EVACUACION DE AGUAS LLUVIA, CABECERA PARROQUIAL DE LA ISLA DE BEJUCAL IMPLANTACION

REALIZÓ
ING. HUGO RODRIGUEZ
CONSULTOR

REVISÓ
ING. MIGUEL VALENCIA
ADMINISTRADOR DE CONTRATO

REVISÓ
PROYJACONST S.A.
FISCIALIZACIÓN

ESCALA
1:1000

FECHA
AGOSTO 2024

LAMINA
ALL - BEJUCAL -05